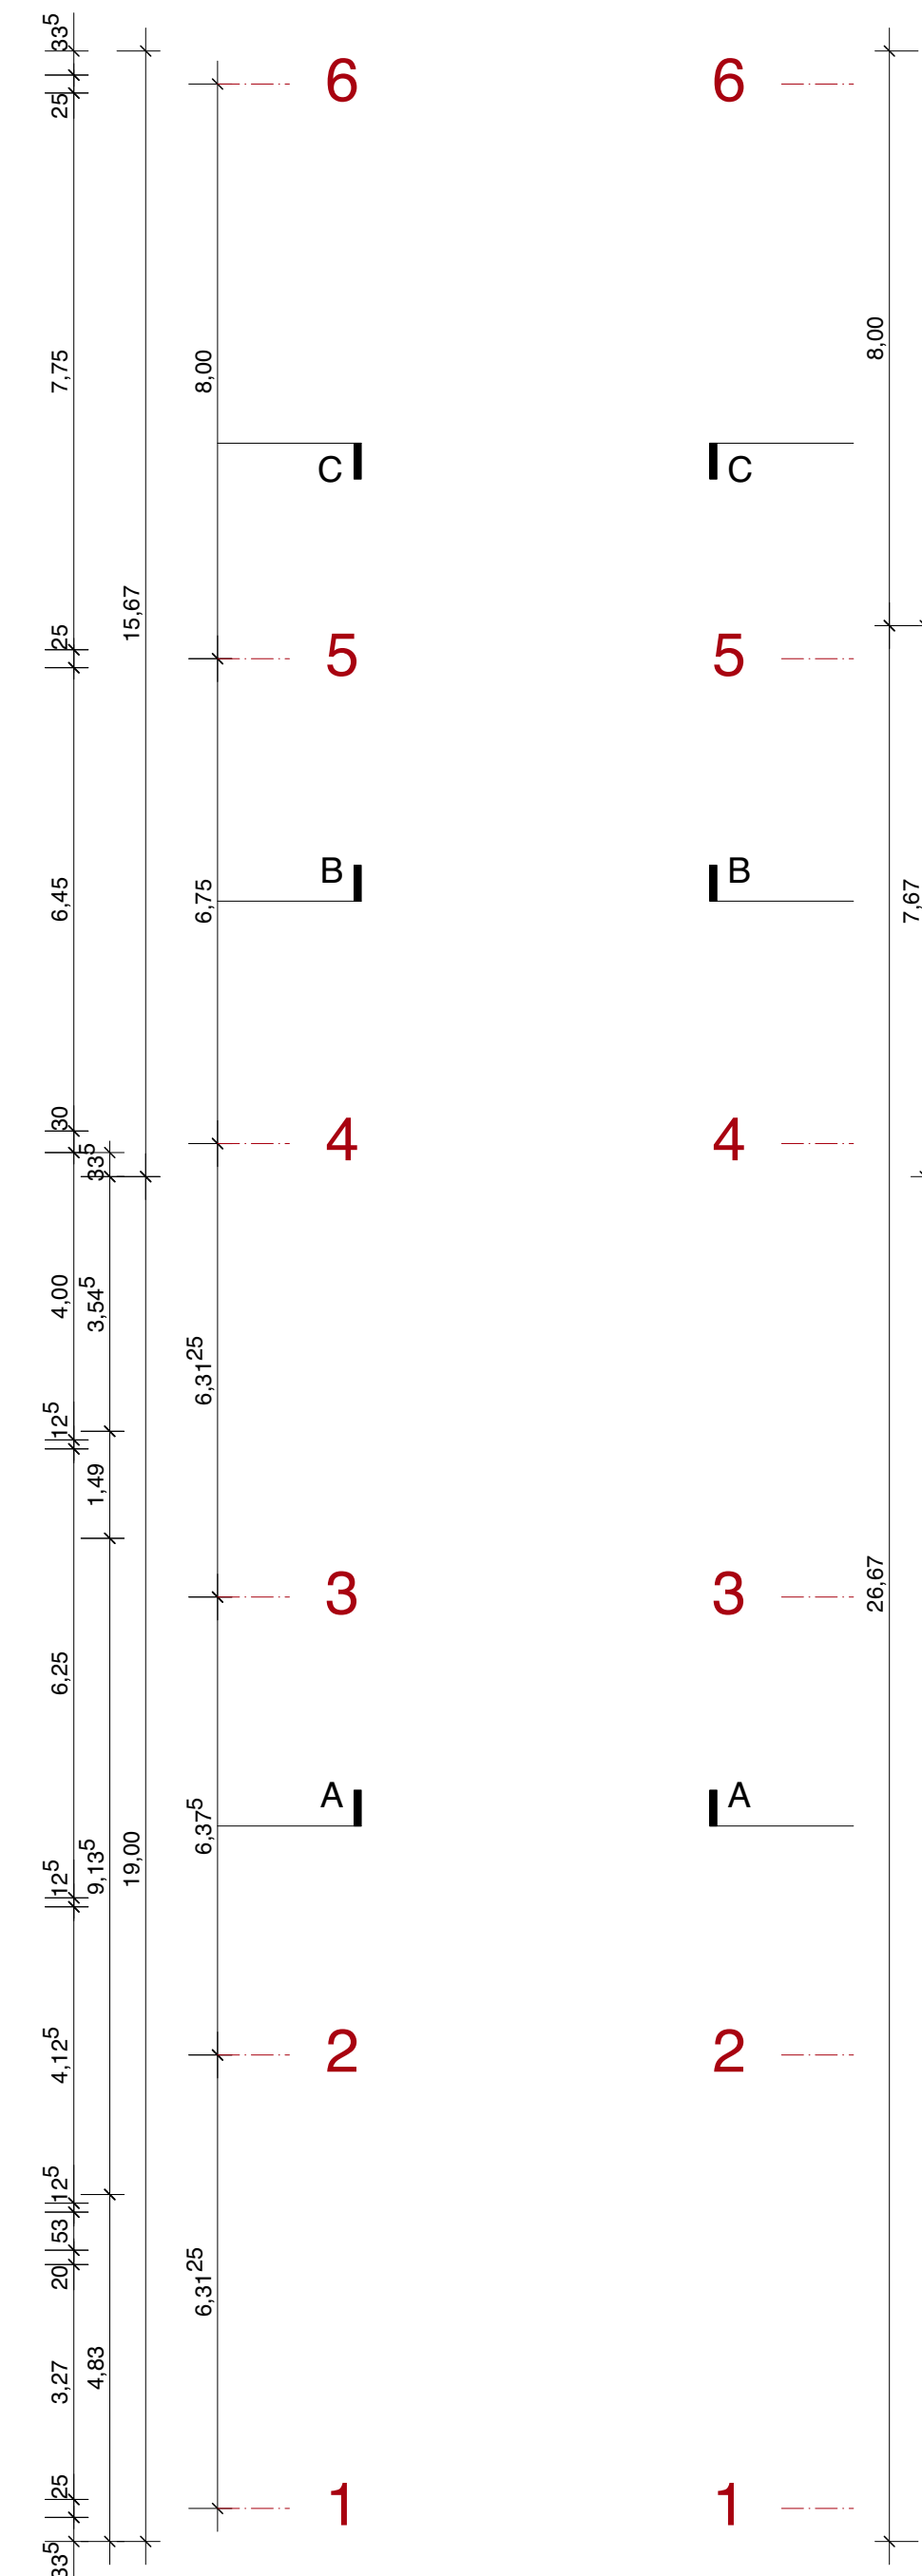
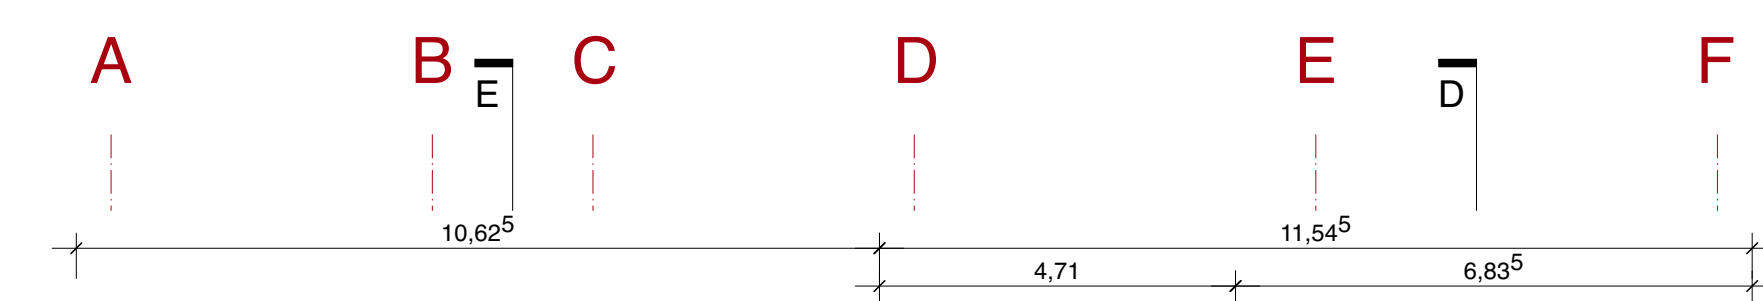


Fl.-Nr. 54
Petz Ralf
Hopfenstraße 1
85114 Buxheim



Fl.-Nr. 55
Gößnitzer Gabriele
Hopfenstraße 3
85114 Buxheim

Fl.-Nr. 64
Funk Peter
Fischergasse 3
85114 Buxheim

Fl.-Nr. 67
Speth Hildegard und Johann
Wolkertshofener Straße 4
85114 Buxheim

	Stahlbeton
	Mauwerk
	Trockenbau
	Höhenkote Rohbau
	Höhenkote Ausbau
	Baugrundstück
	verdeckte Rohbau-
	Abbruch
E.02	Ebene / Raumnummer
Reinleiste	Raumbezeichnung
18.4 m ² / 1 AP	Raumfläche / Arbeitsplatte
B: Parkett	Bodenbelag
07: Stb verputzt	Deckenbelag
LH 2,90 m	leichte Höhe
	Lichte Durchgangsbreite

- Bemessungswasserstand gemäss Bodengutachten = 386,00 NHN
- Wassereintragsklasse gemäss Bodengutachten = W2.1-E
- Baugrund: Untergrundklasse T, Homogenbereiche A, B1, B2, X1, X2

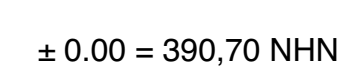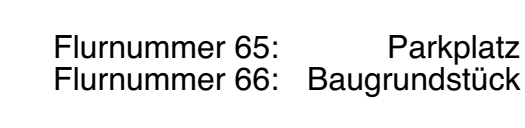

Planformat	1188 / 840
------------	------------

Planformat	1188 / 840
------------	------------

Plandatum 05.10.2022

Plandatum 05.10.2022

Plannummer 412_GR_OG_DA

Projekt **Neubau Rathaus Buxheim**

Leistungsphase Genehmigungsplanung Bauantrag

Maßstab 1 / 100

Planinhalt **Grundriss Obergeschoss / Dachaufsicht**

Bauherr **Gemeinde Buxheim / Dorfplatz 2 / 85114 Buxheim**
vertreten durch 1.Bgm Benedikt Bauer

Unterschrift

Planverfasser **Burger Rudacs** Architekten / Gotzinger Str. 52a / 81371 München

Stempel Bauvorlageberechtigt

Unterschrift _____

Dachaufsicht