

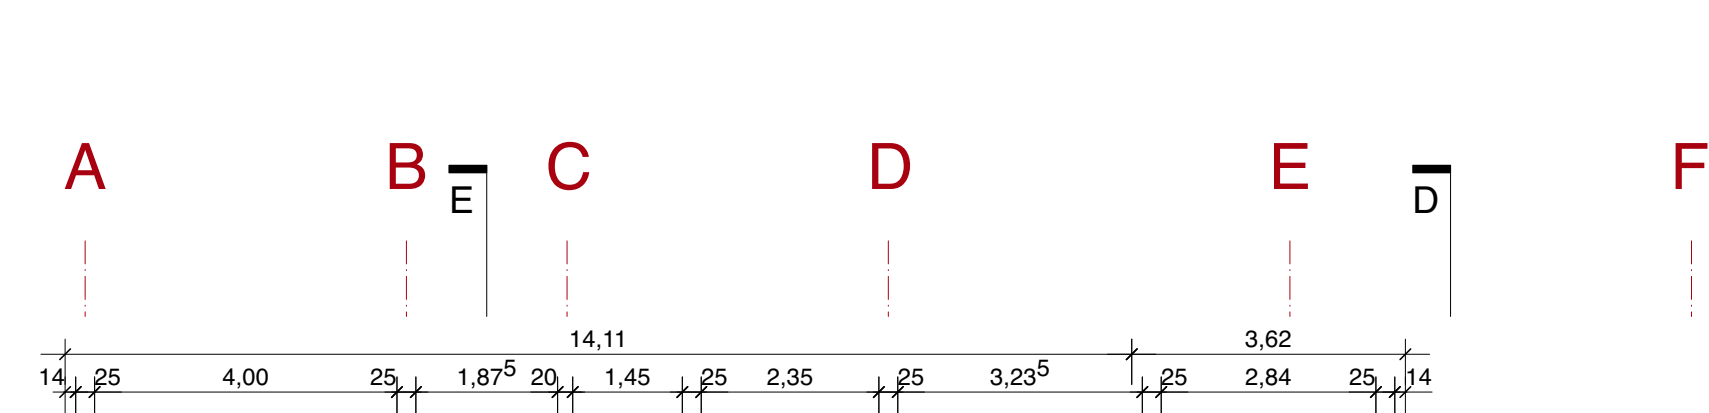
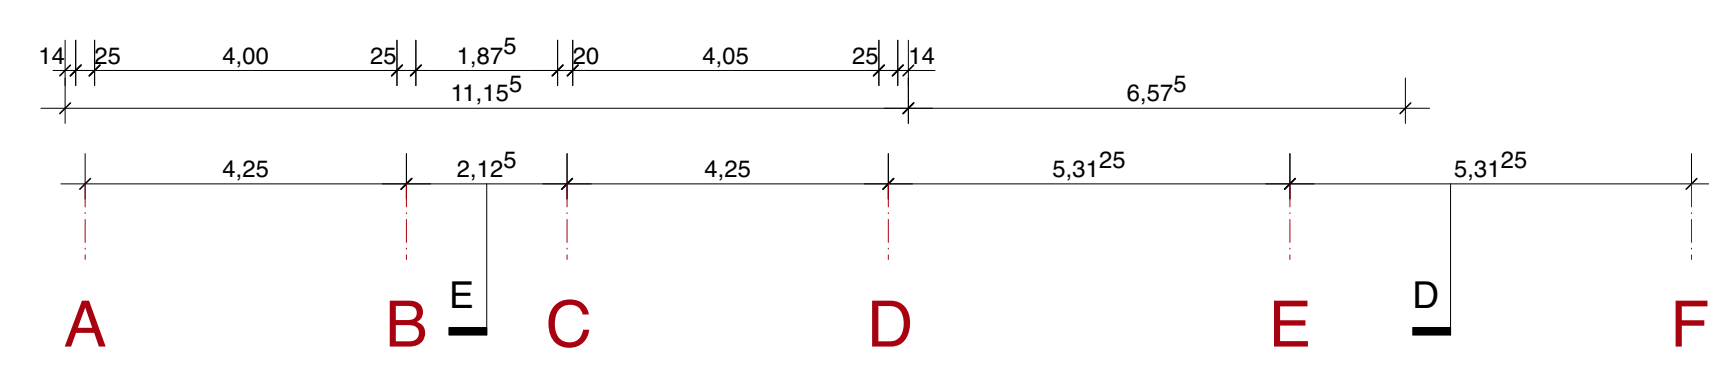


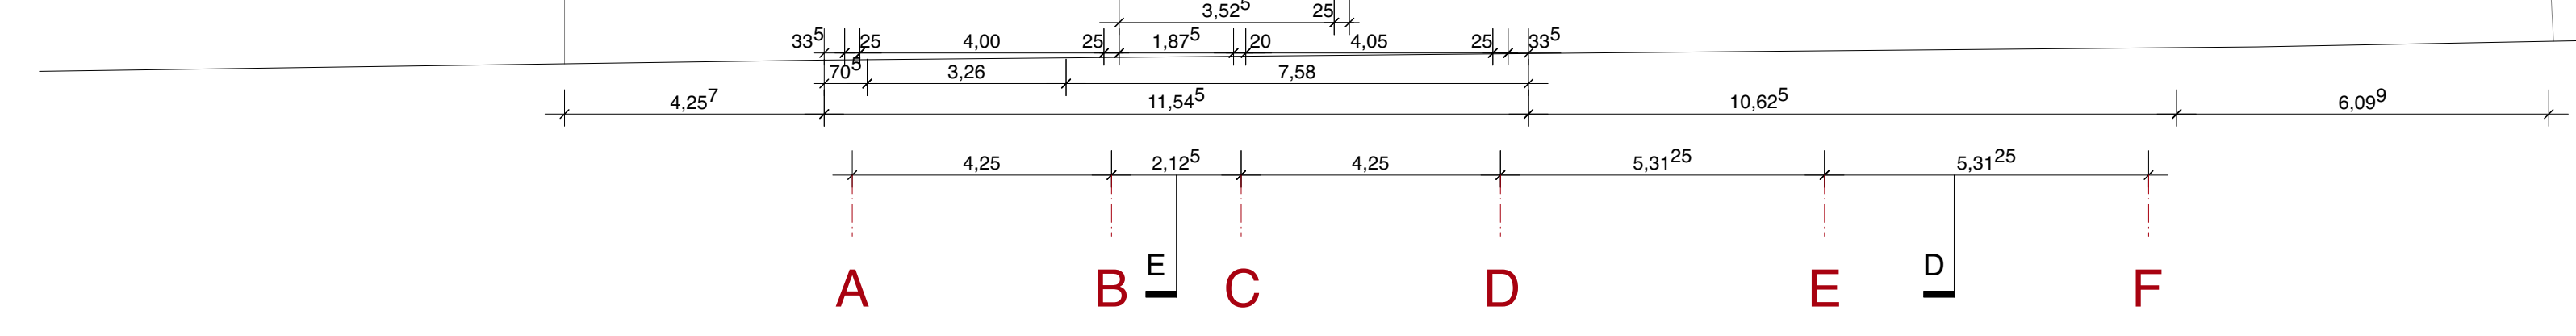

Flurnummer 65
652-02
Flur- und Flurstücksgenossenschaft
Bauwerk: Erweiterung des Rathauses
Landschaftsarchitekt: [unleserlich]

Flurnummer 52

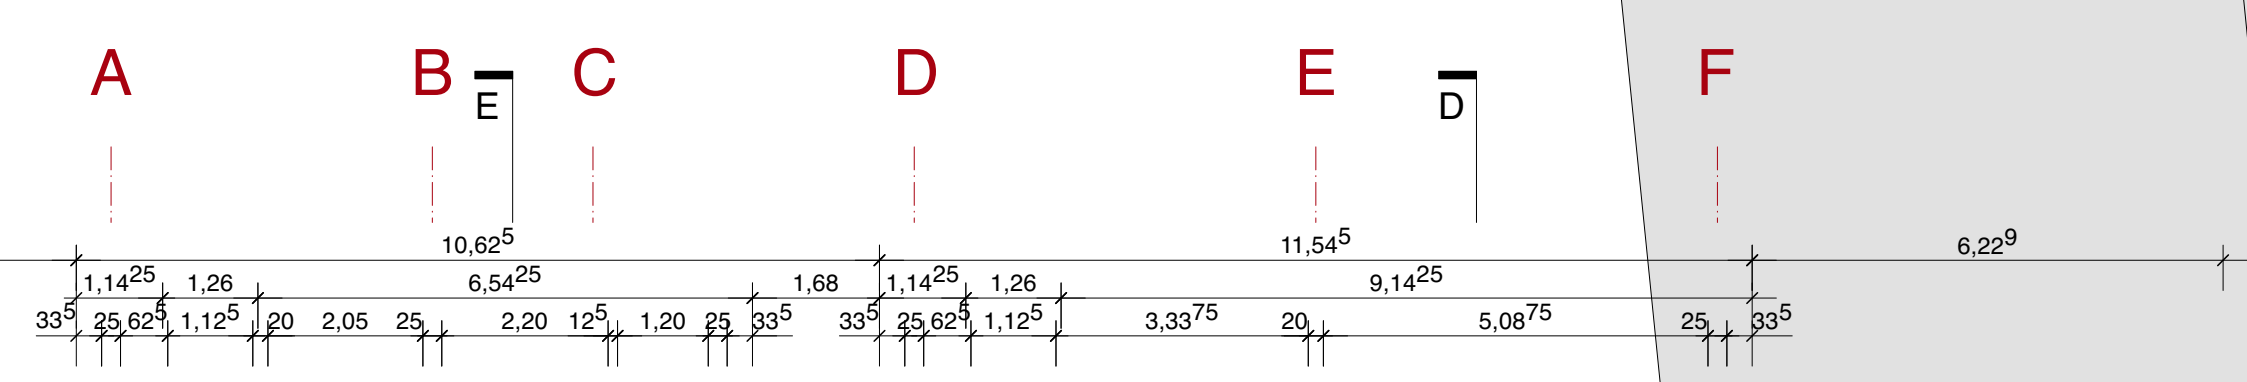

Grundriss Untergeschoss

Wolkershofer Straße

Grundriss Erdgeschoss

Fl.-Nr. 52
Dorner Markus
Mainzerstraße 26
63762 Großschheim

Fl.-Nr. 54
Patz Ralf
Kopferstraße 1
85114 Buxheim


Fl.-Nr. 55
Göhringer Gabriele
Hopfenstraße 3
85114 Buxheim

Fl.-Nr. 64
Fank Peter
Fischgrasse 3
85114 Buxheim

Fl.-Nr. 67
Speth Hildegard und Johann
Wolkershofer Straße 4
85114 Buxheim

- Stahlbeton
- Mauerwerk
- Trockenbau
- Höhenkote Rohbau
- Höhenkote Ausbau
- Baugrundstück
- verdeckte Rohbau- und Ausbaugrenzen
- Abbruch
- E.02 Bauteile
- E.03 Bauteile
- Bemessungswasserstand gemäss Bodengutachten = 389.00 NHN
- Wassereintragsklasse gemäss Bodengutachten = W2, I-E
- Baugrund: Untergrundklasse T, Homogenbereiche A, B1, B2, X1, X2

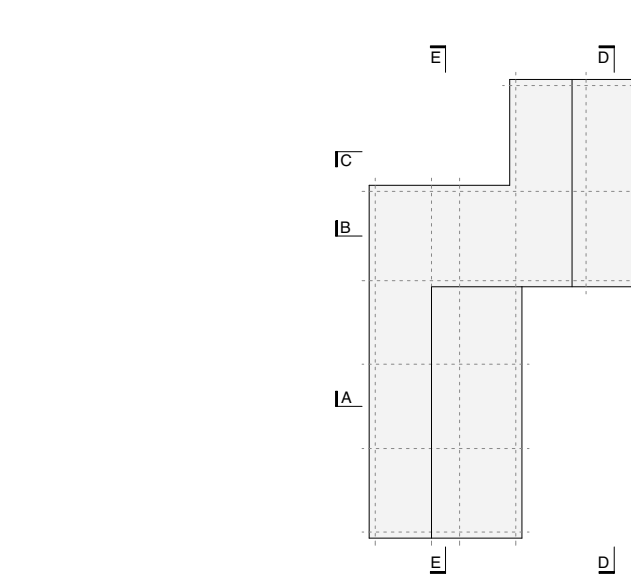

Flurnummer 65: Parkplatz
Flurnummer 66: Baugrundstück

± 0.00 = 390.70 NHN

Planformat 1188 / 840
Plandatum 05.10.2022

Plannummer 411_GR_UG_EG

Projekt Neubau Rathaus Buxheim

Leistungsphase Genehmigungsplanung Bauantrag

Maßstab 1 / 100

Planinhalt Grundriss Untergeschoss / Erdgeschoss

Bauherr Gemeinde Buxheim / Dorfplatz 2 / 85114 Buxheim
vertreten durch 1.Bgm Benedikt Bauer

Unterschrift

Planverfasser Burger Rudacs Architekten / Gotzinger Str. 52a / 81371 München

Stempel Bauvertragsgenehmigung Unterschrift