




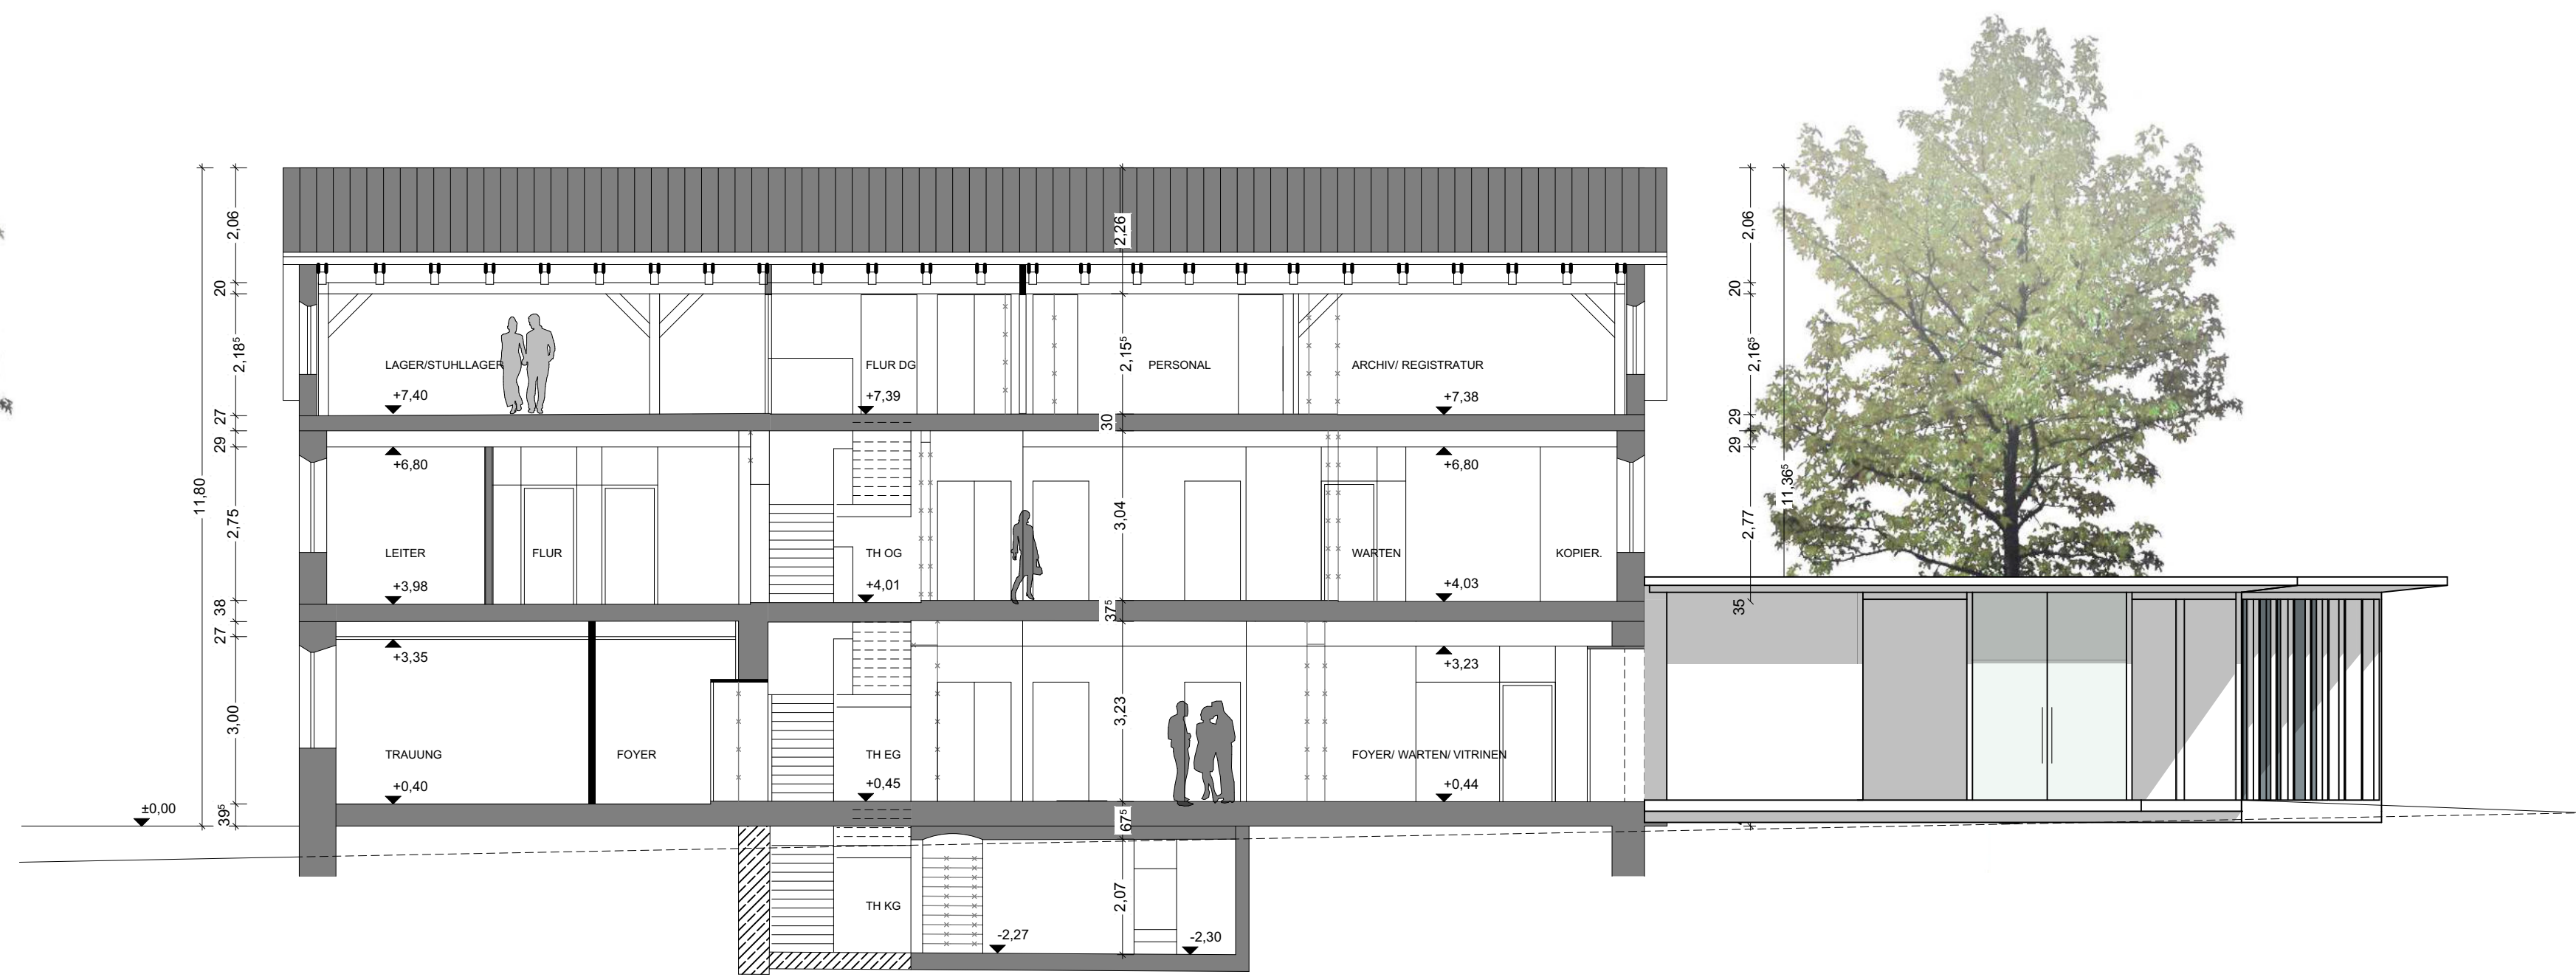


Schnitt A-A

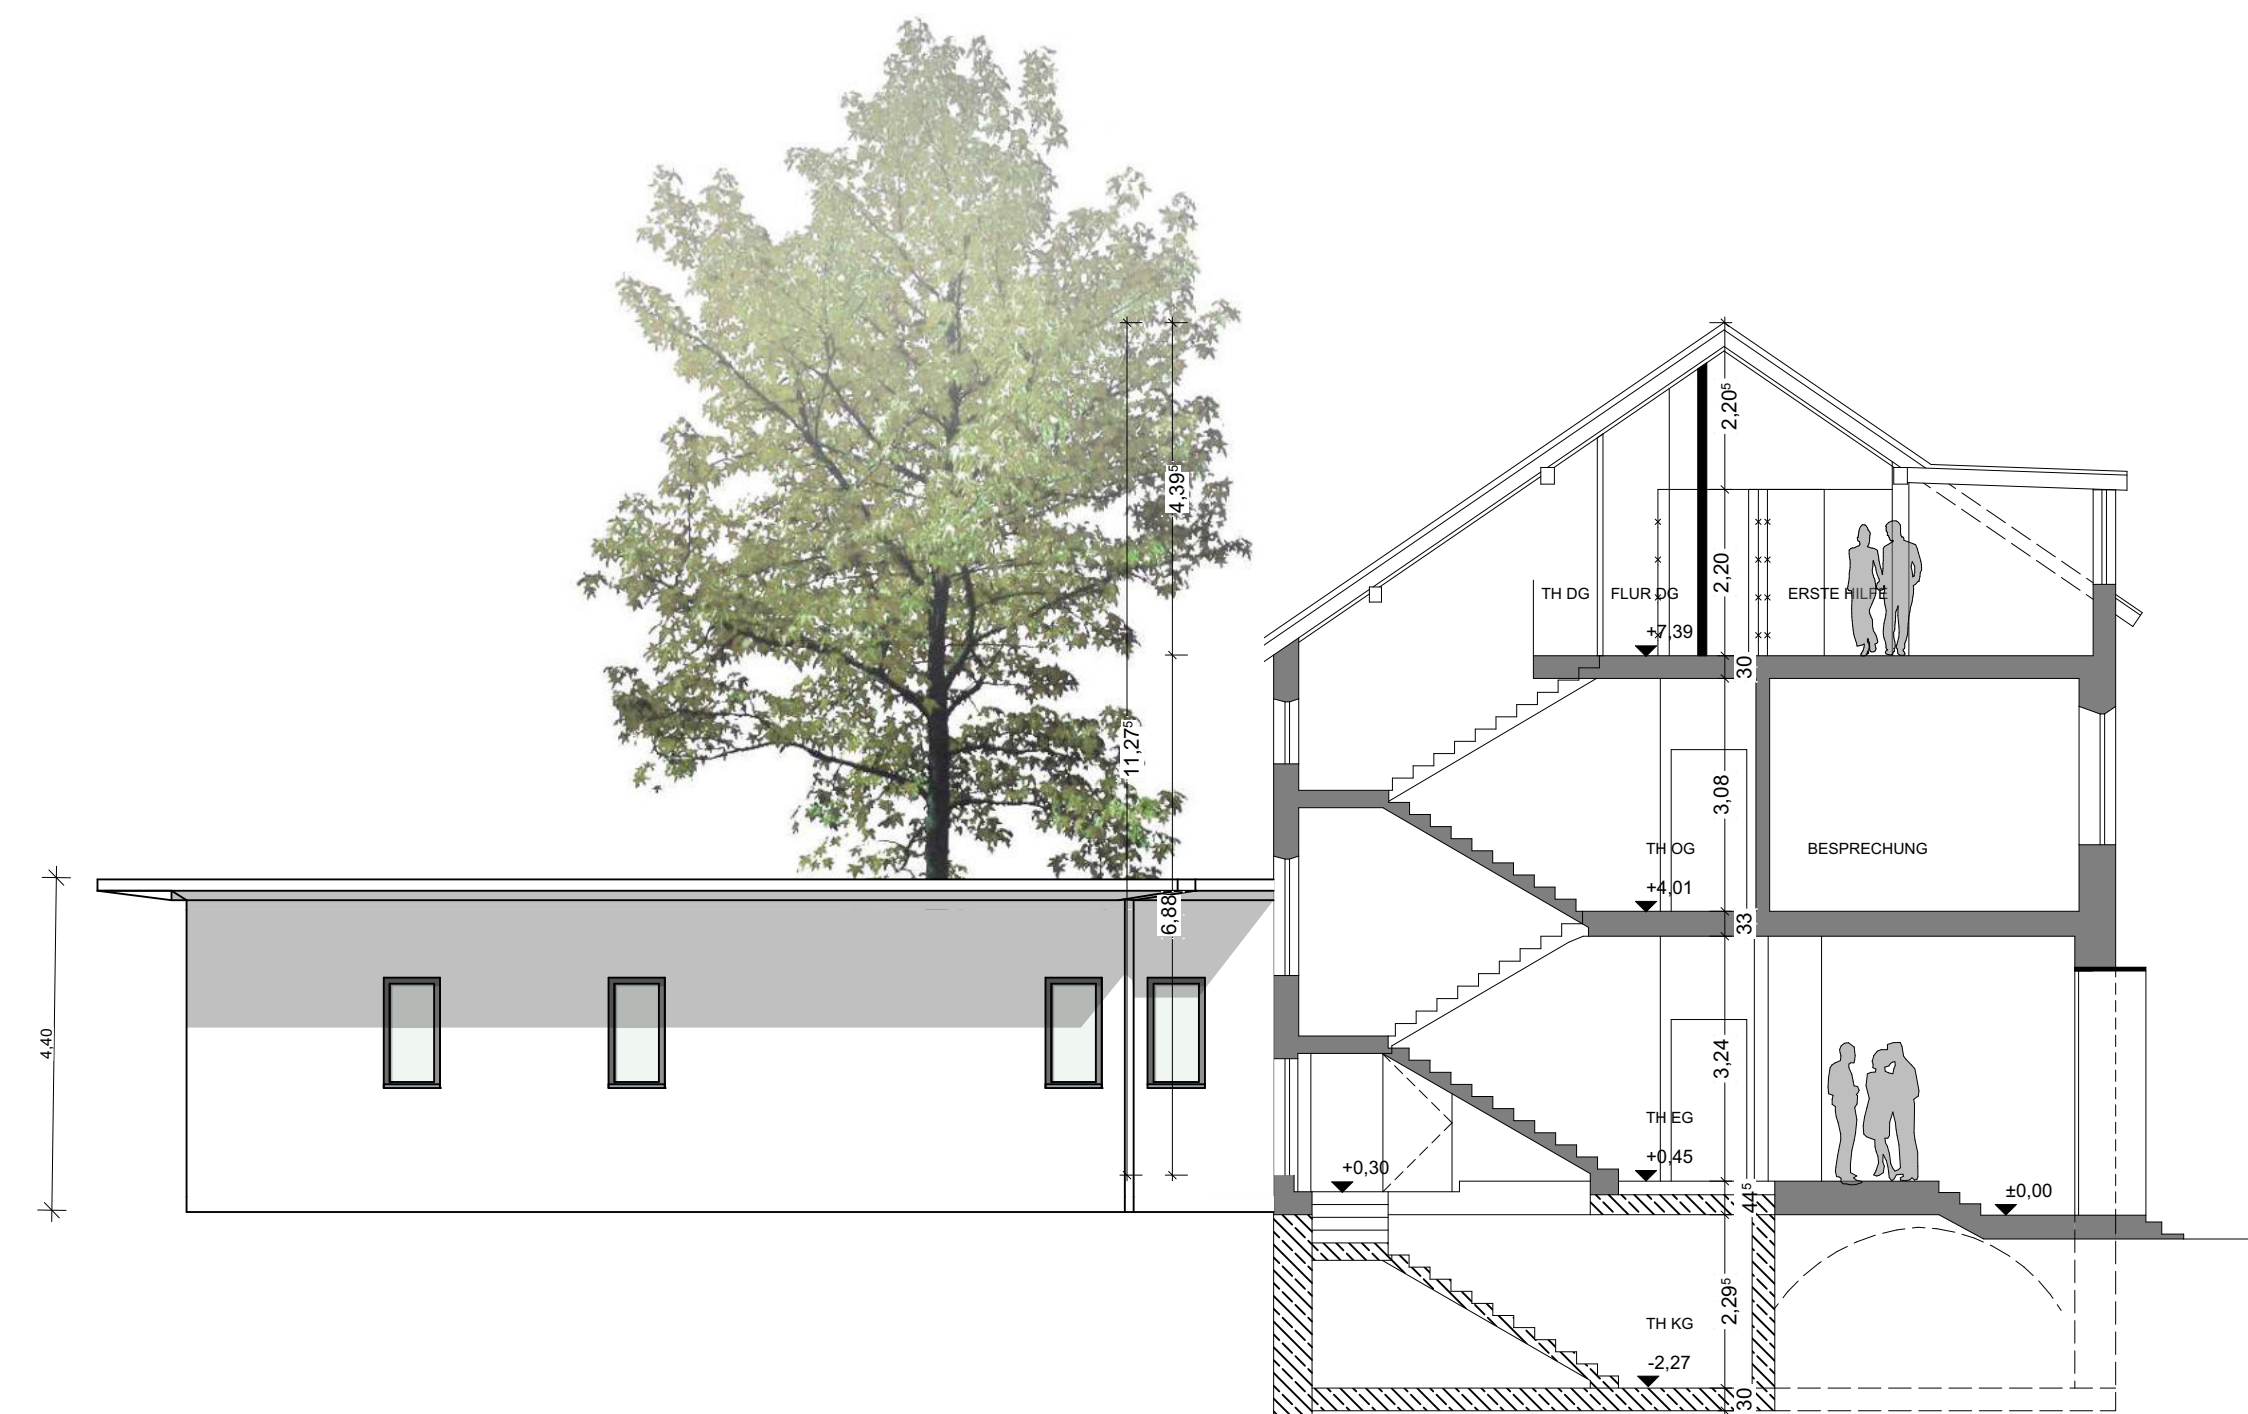

Schnitt C-C

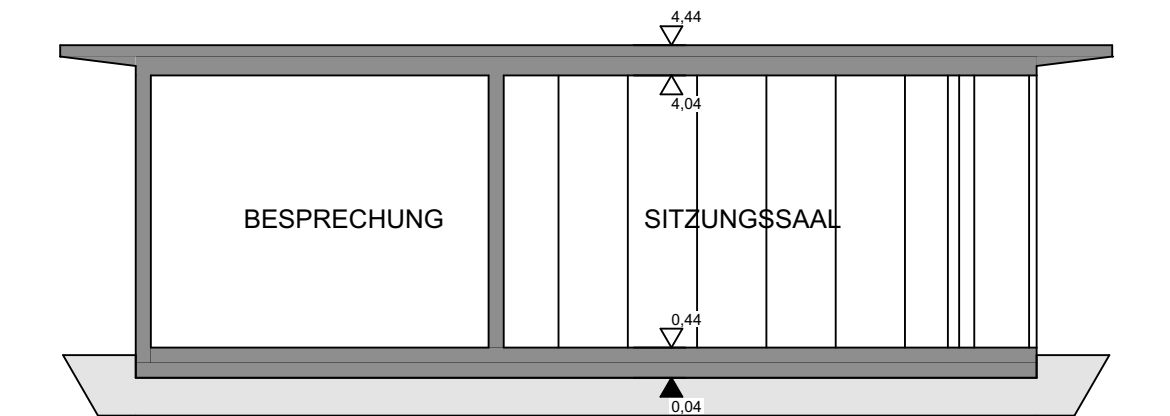


Schnitt B-B

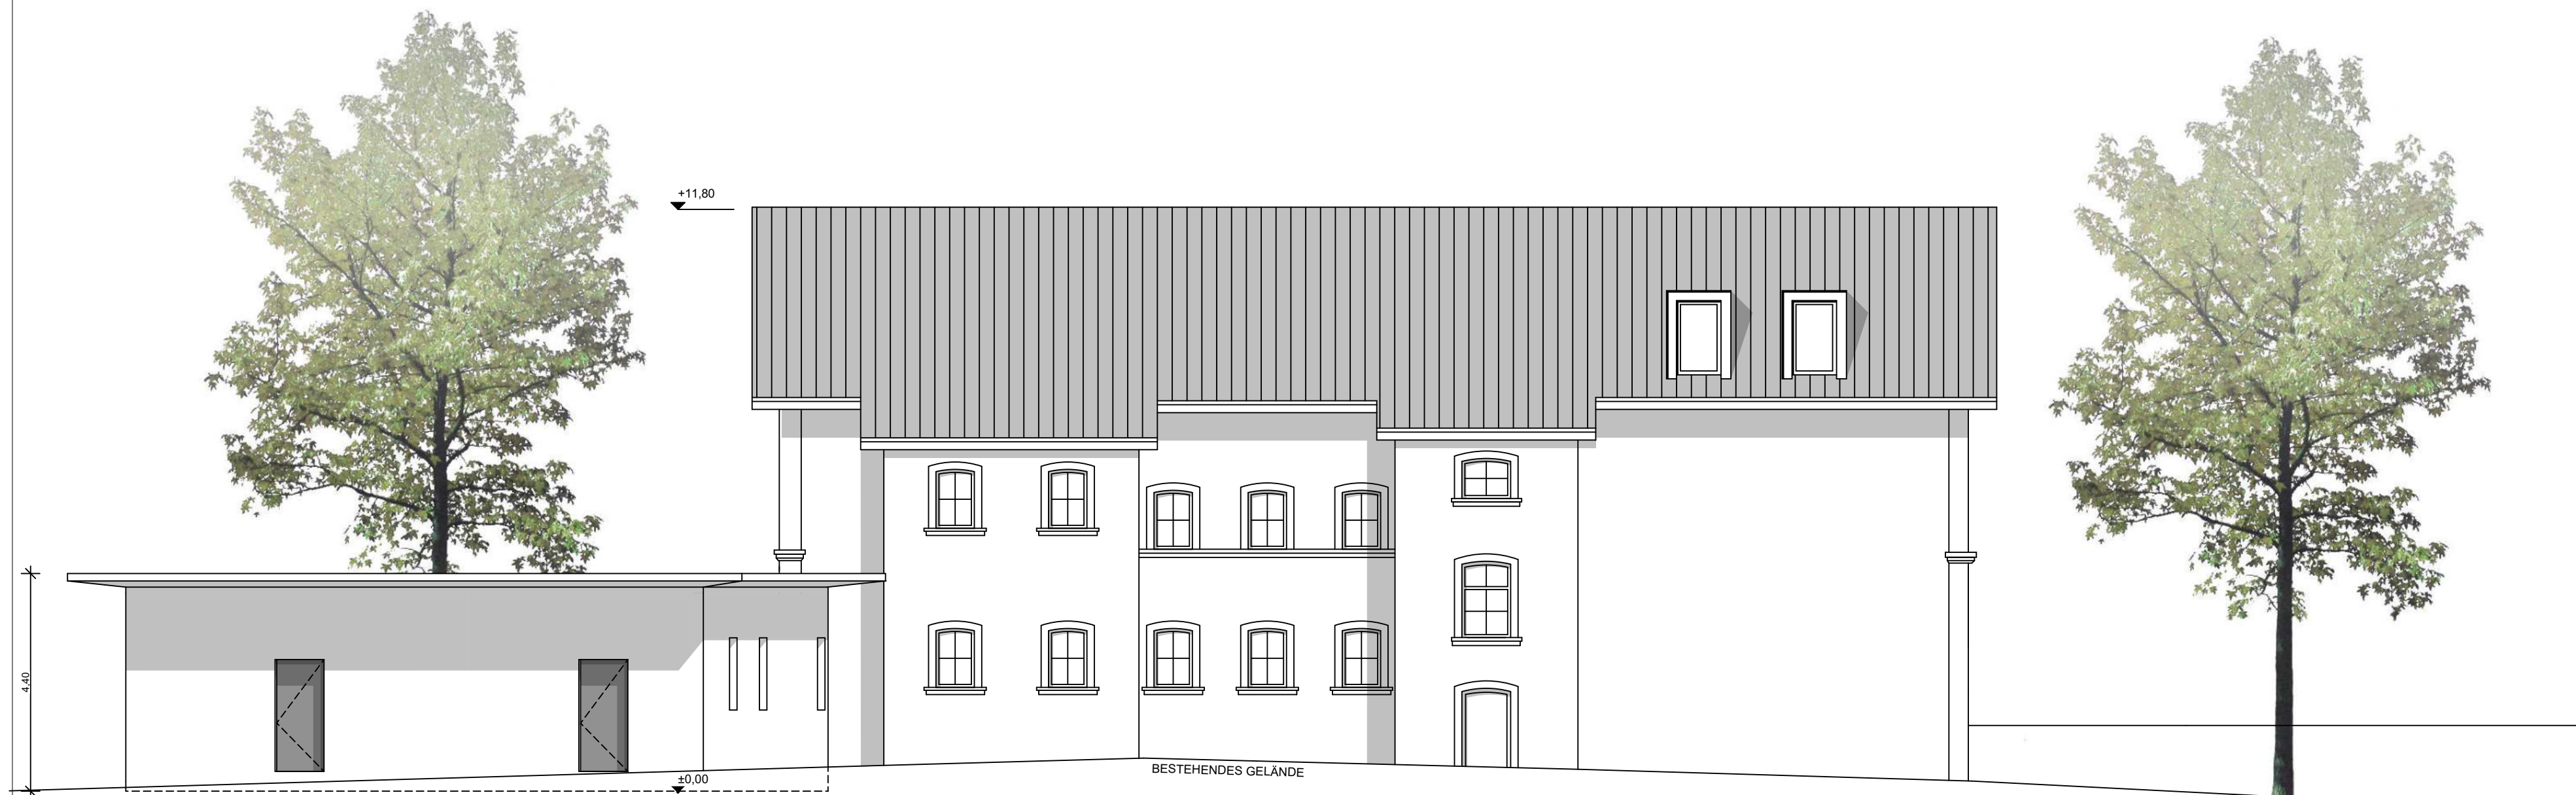

Ansicht Nord



Ansicht West

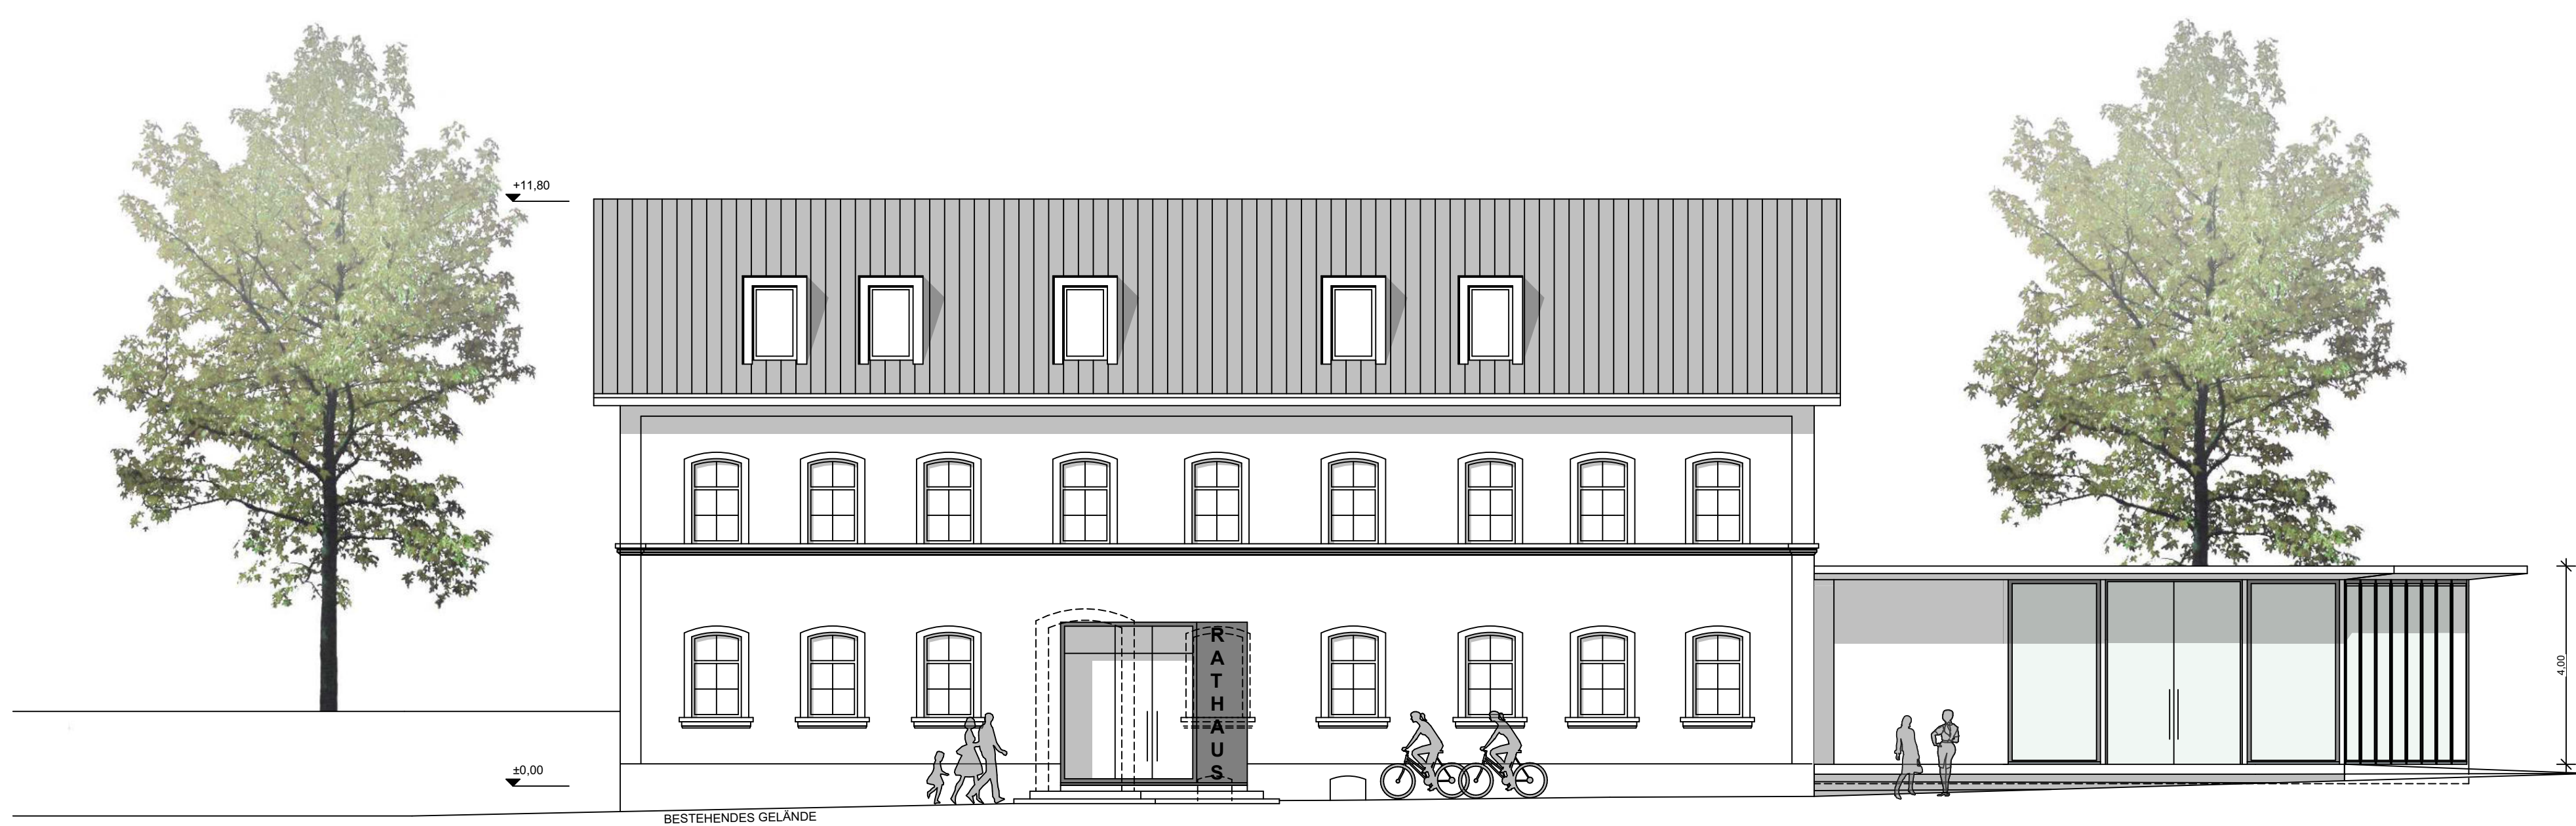

Ansicht Süd



Ansicht Ost

Entwurf

Ansichten, Schnitte, V2

1:100

(Blattformat A0)

Sanierung und Erweiterung der Alten Schule zum Rathaus Buxheim

BXH II

Grundstück Fl.Nr. 87 + 88, Gemarkung Buxheim
Kirchenring 8
85114 Buxheim

Bauherr Gemeinde Buxheim, Vert. durch Herrn Bürgermeister Bauer
Dorfplatz 2
85114 Buxheim

Nachbarn Fl.Nr. Name


Fl.Nr. Name

Fl.Nr. Name

Datum 22.08.2023

abhd architekten denzinger und partner mbH
luitpoldstrasse 66 86633 Neuburg / donau
telefon 08431 53620-0 fax 08431 53620-29

Architekt

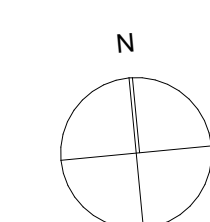

VORABZUG

