




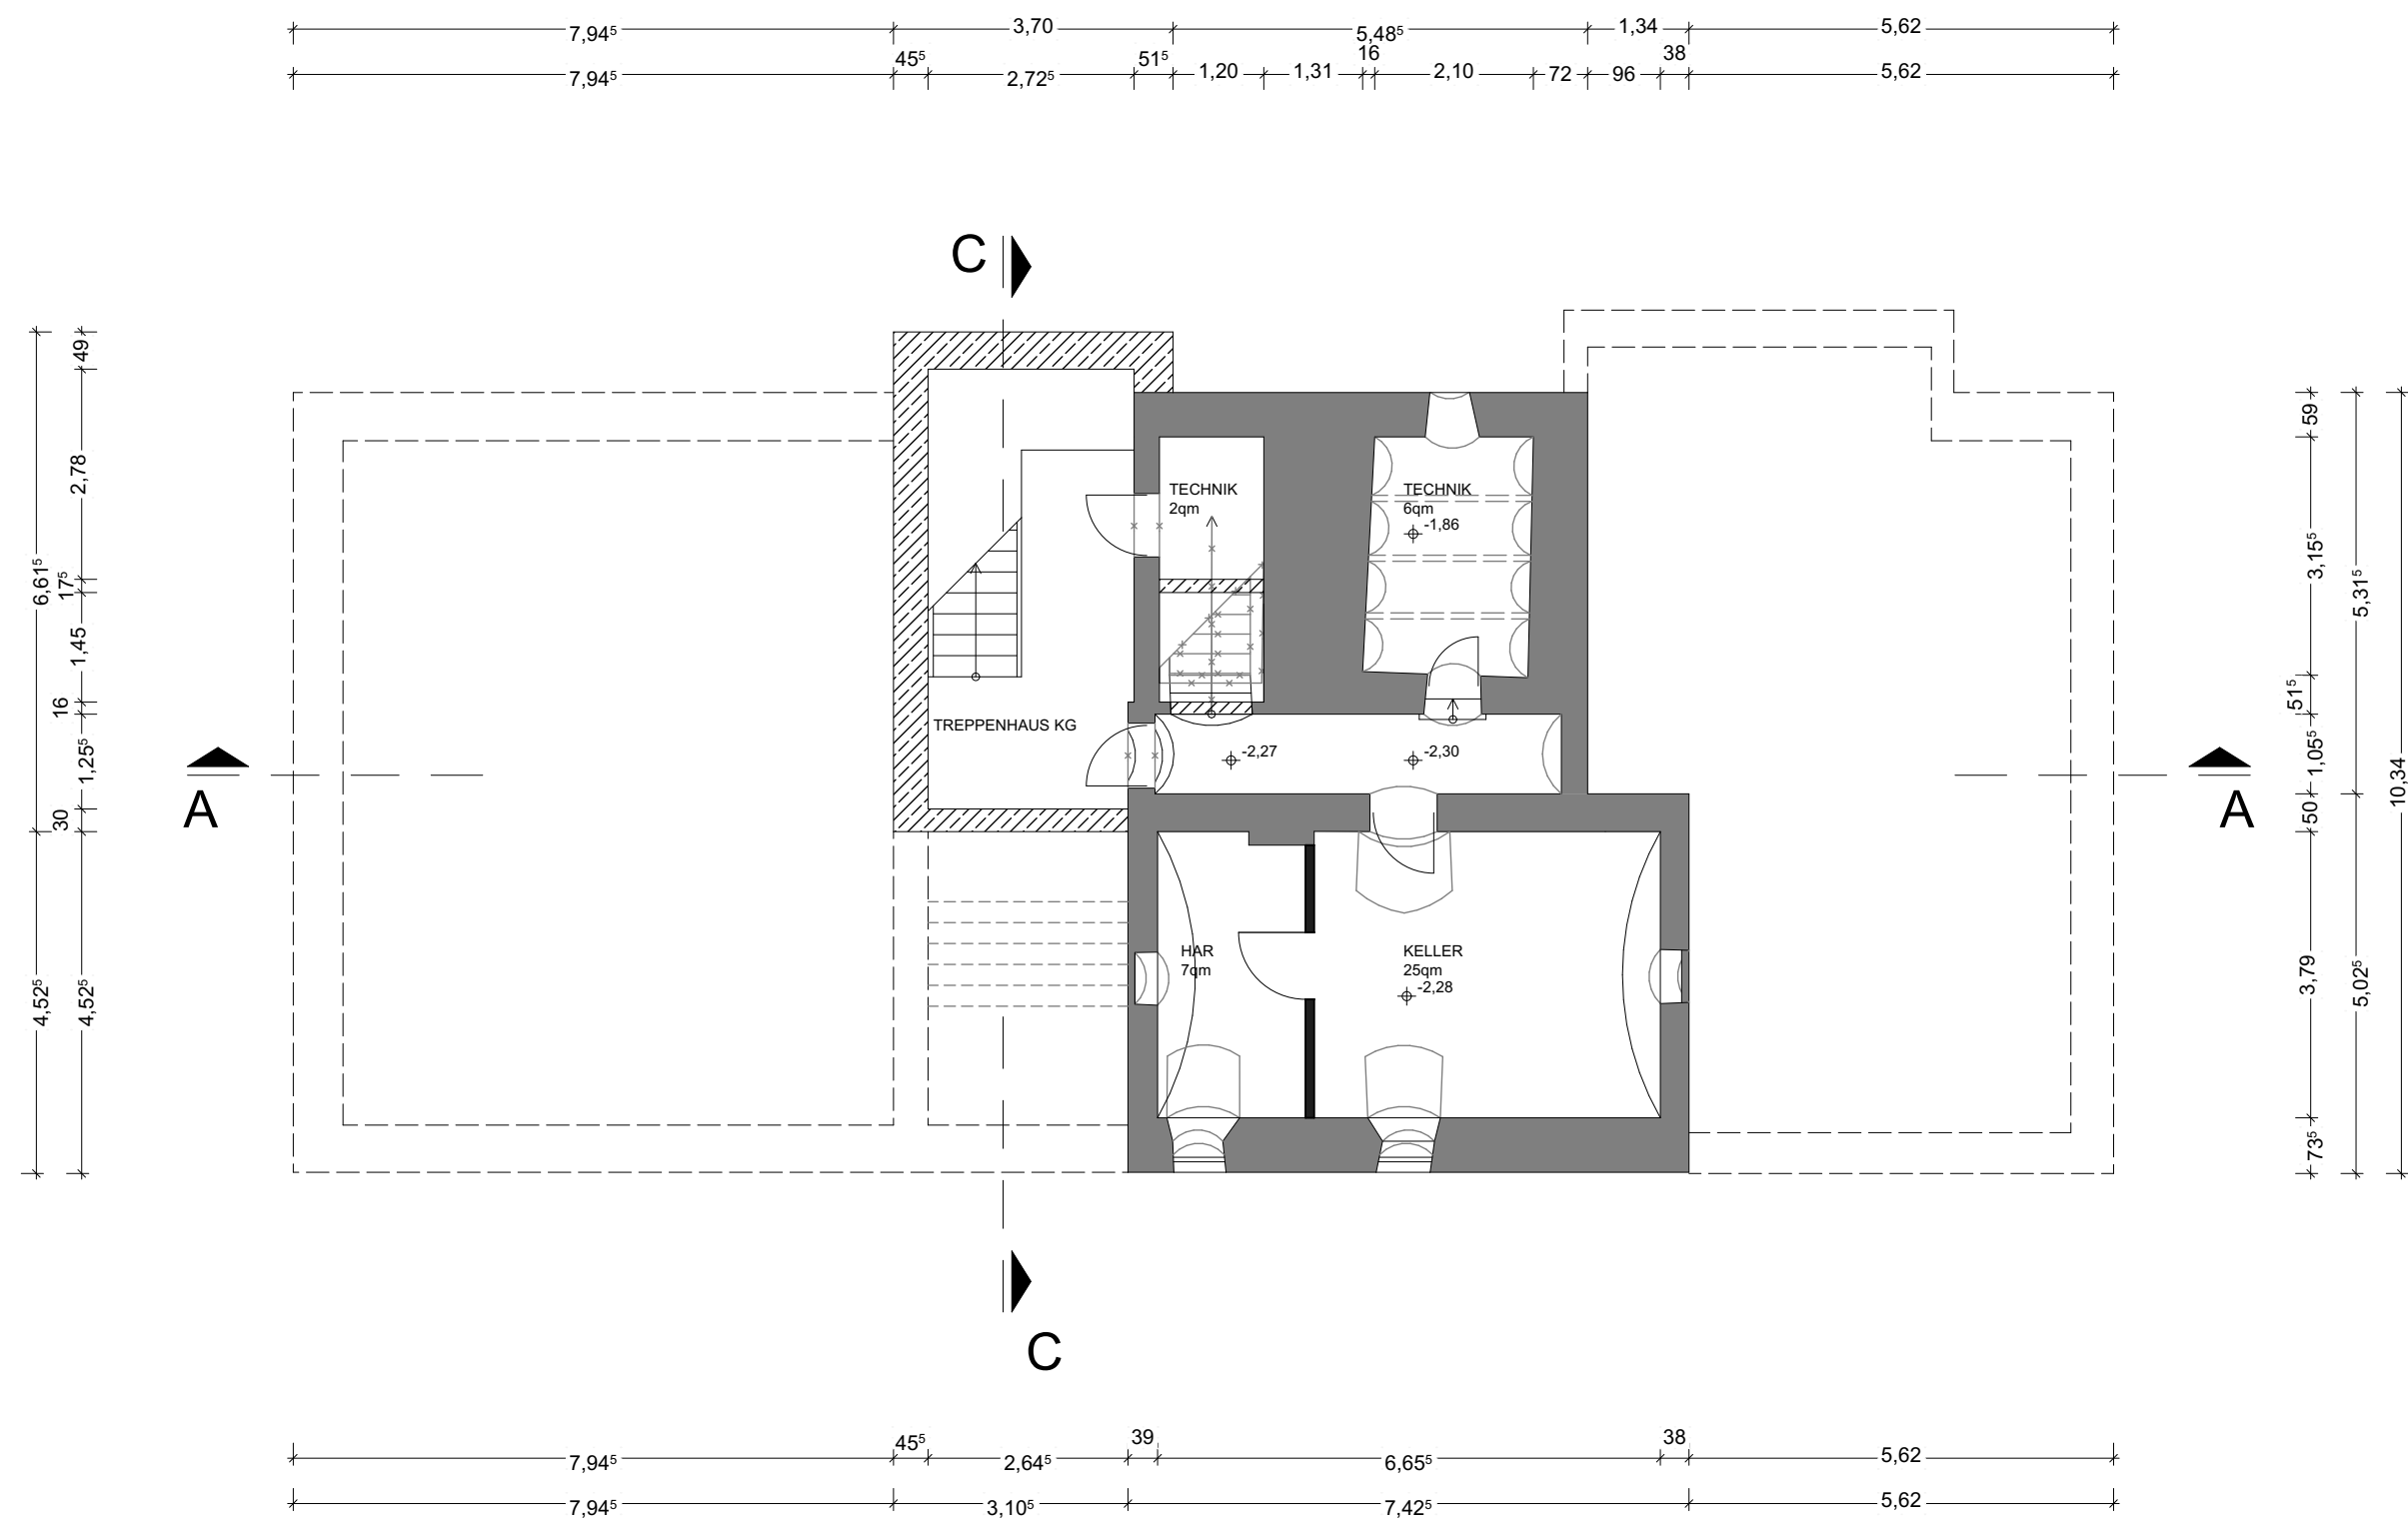


Grundriss Kellergeschoss

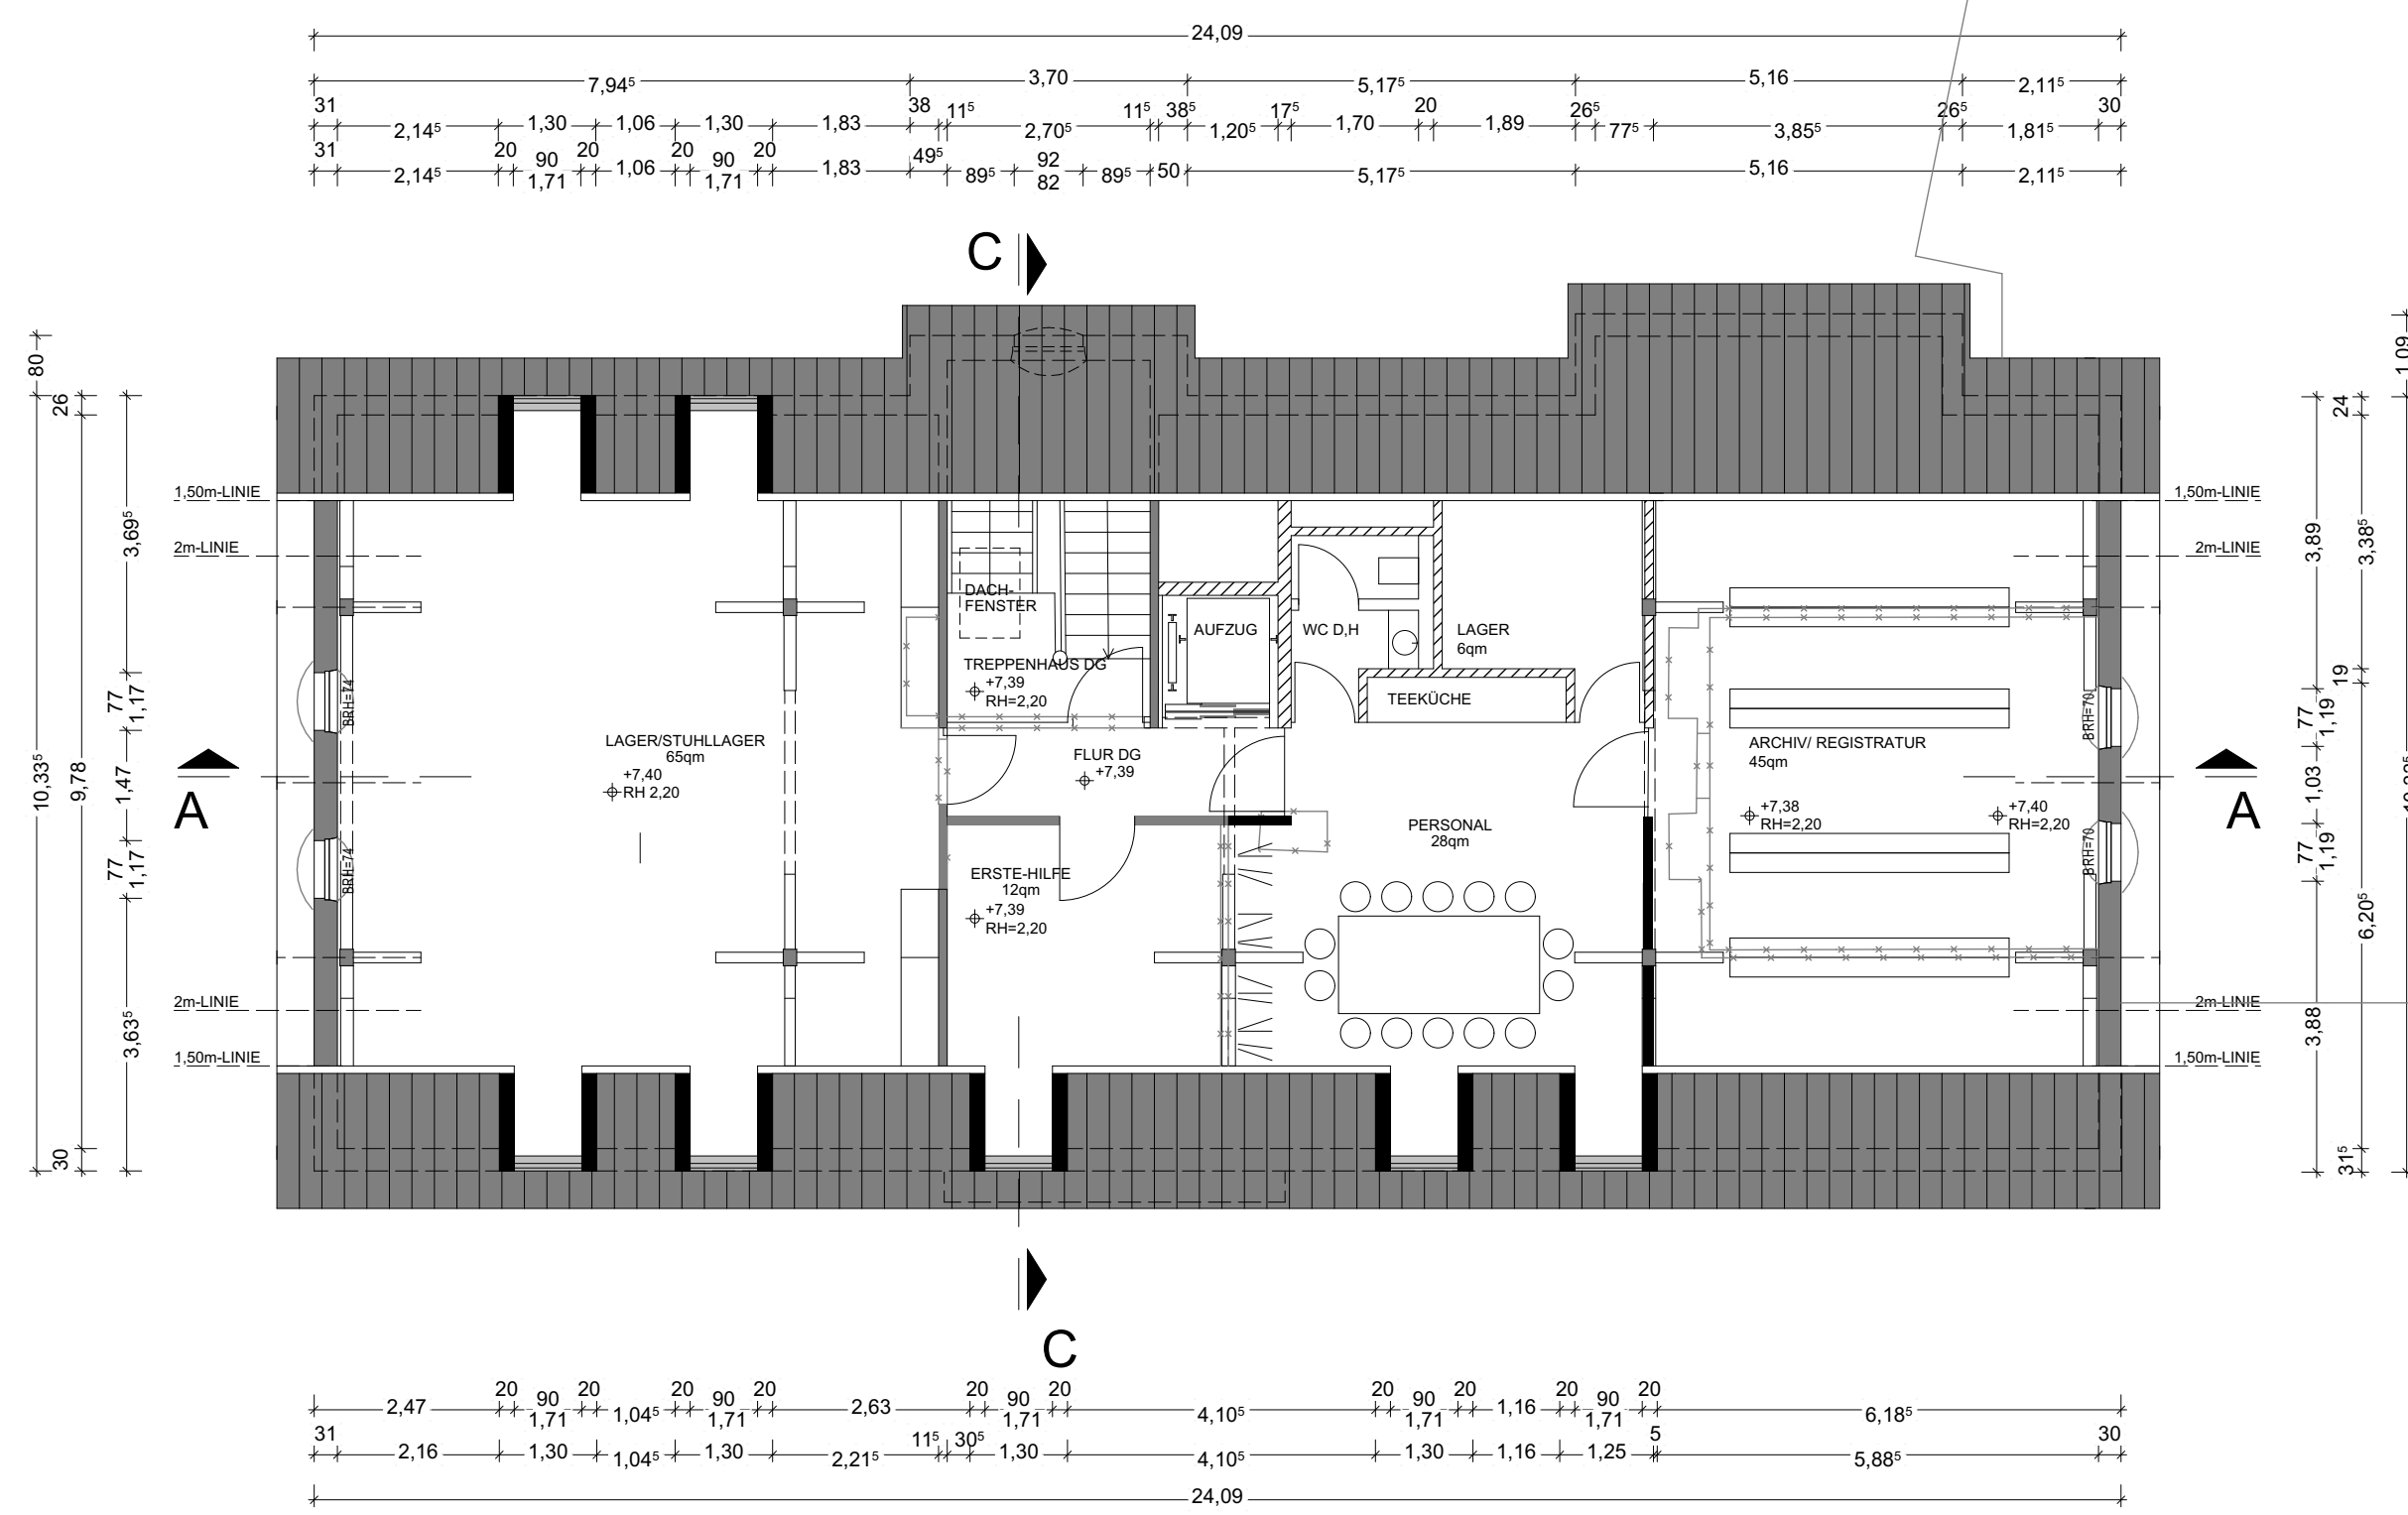


Grundriss Dachgeschoss

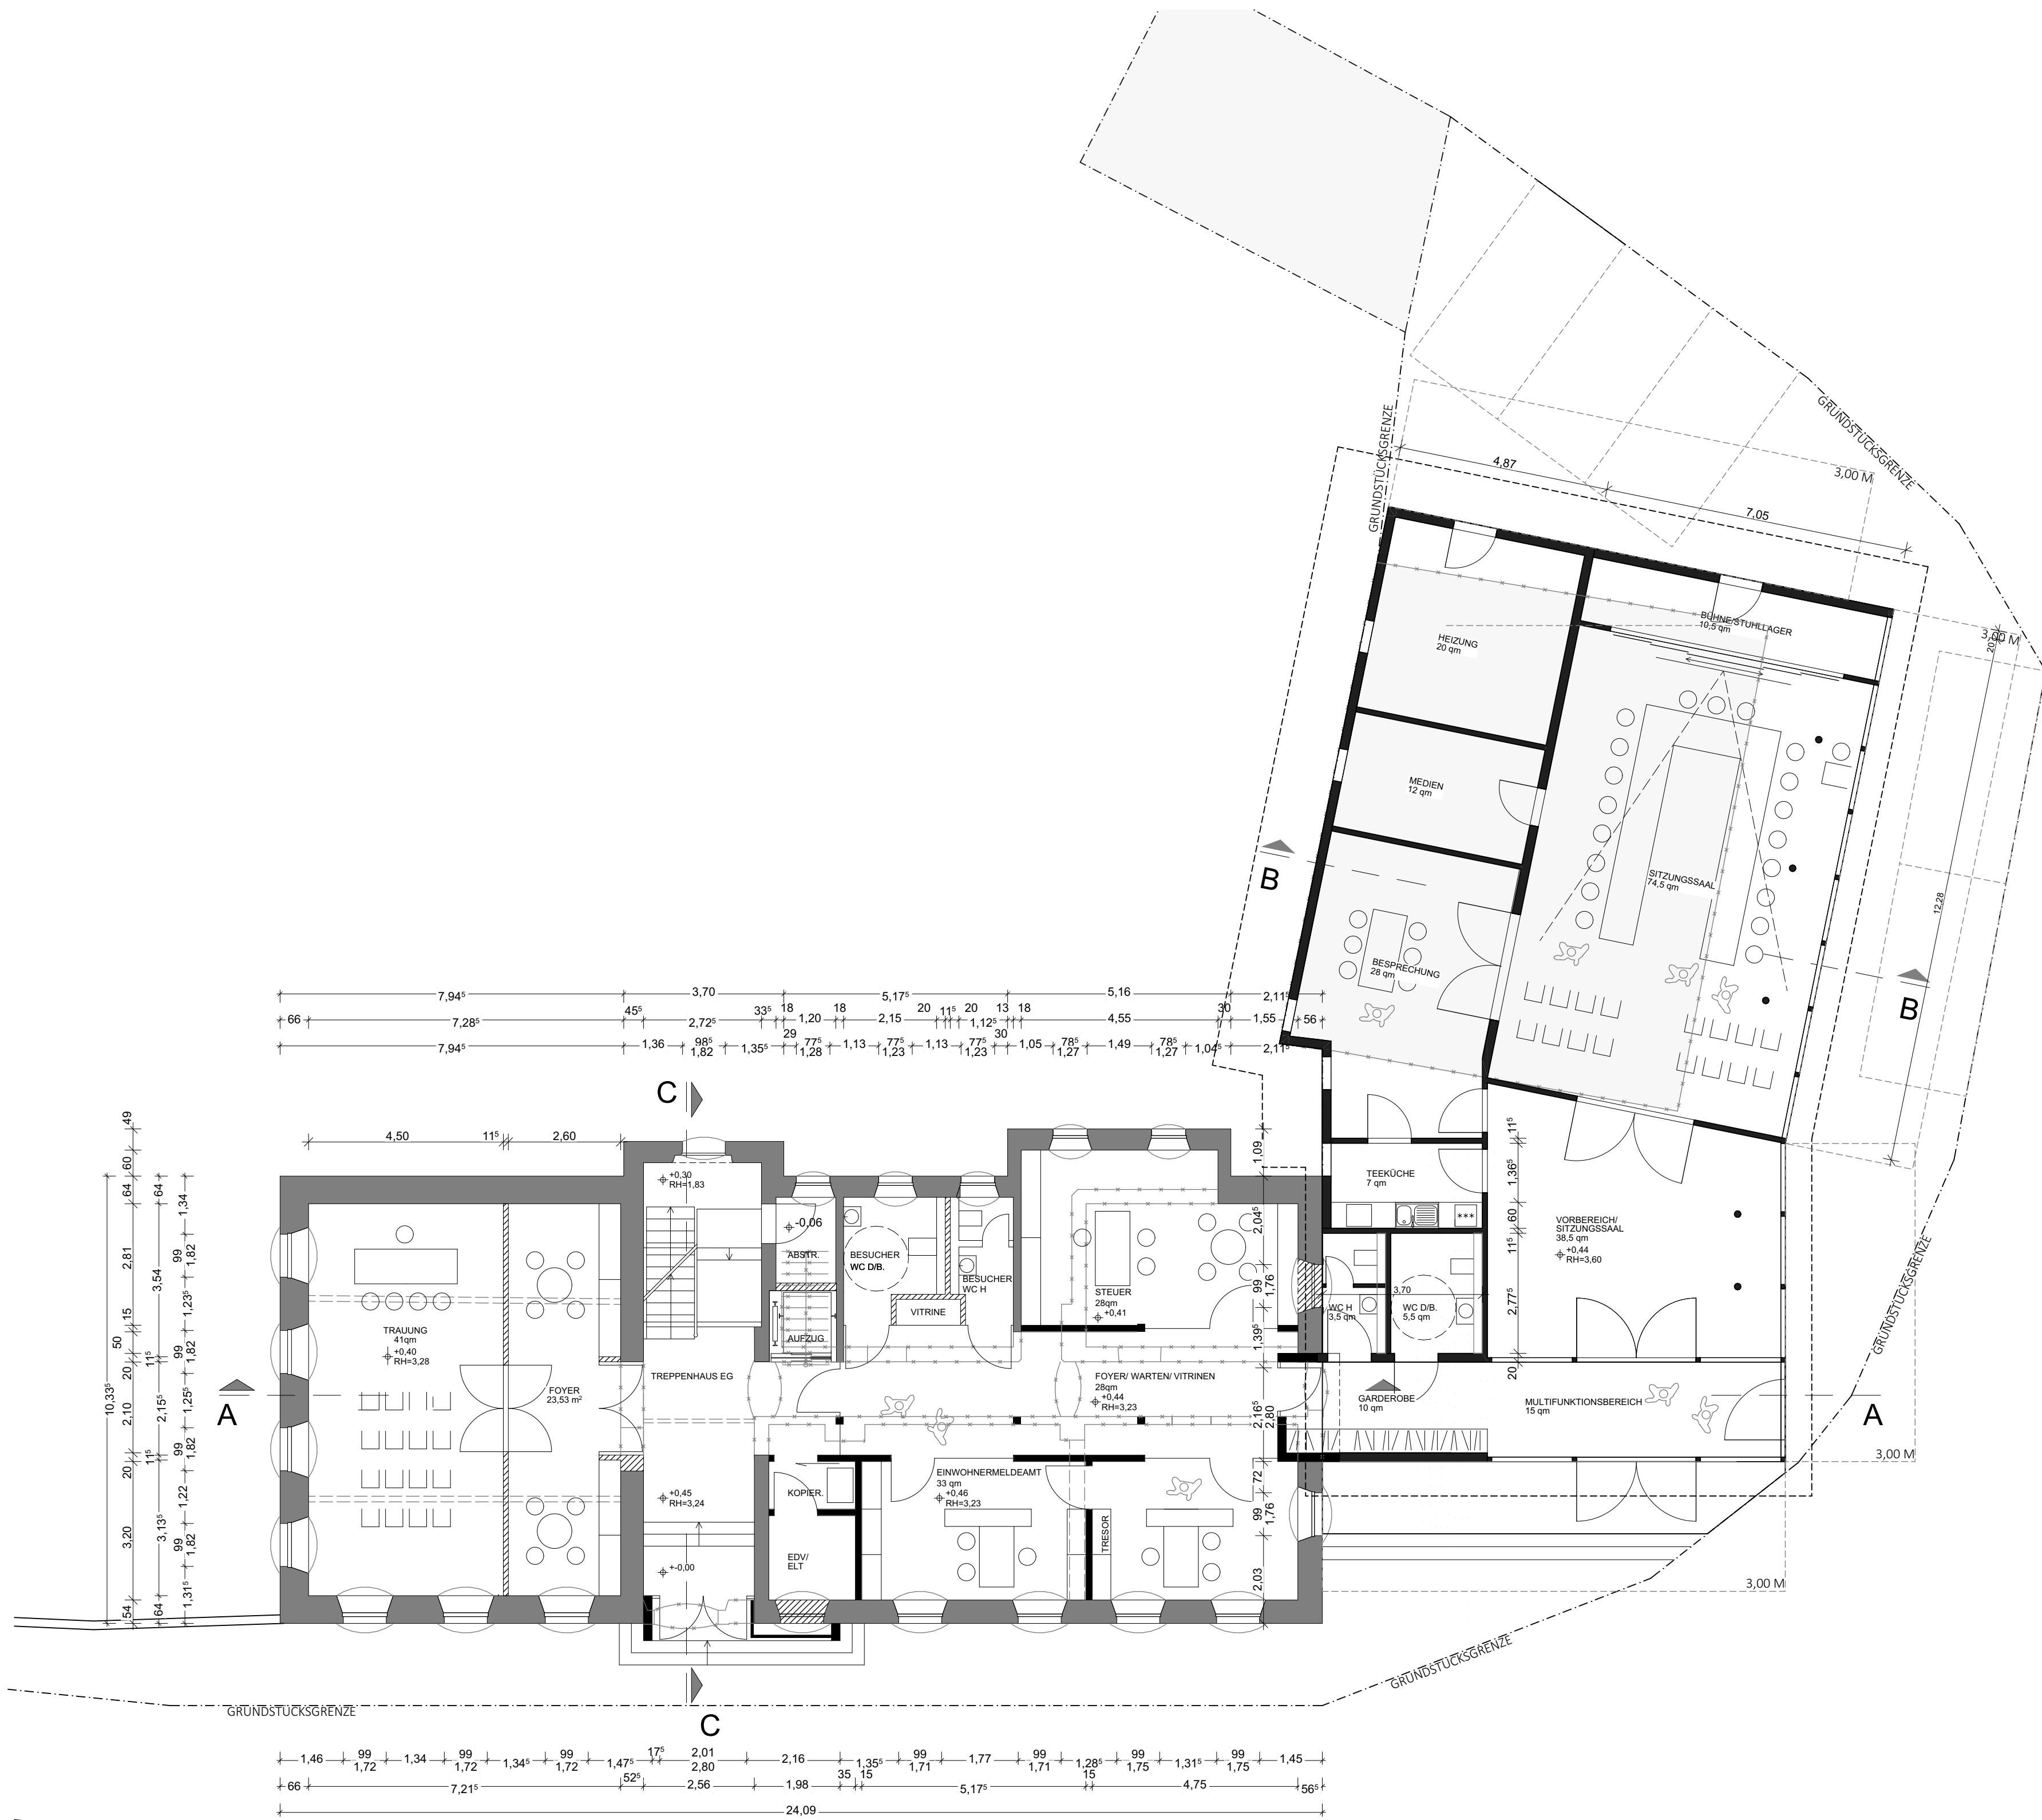

Grundriss Erdgeschoss

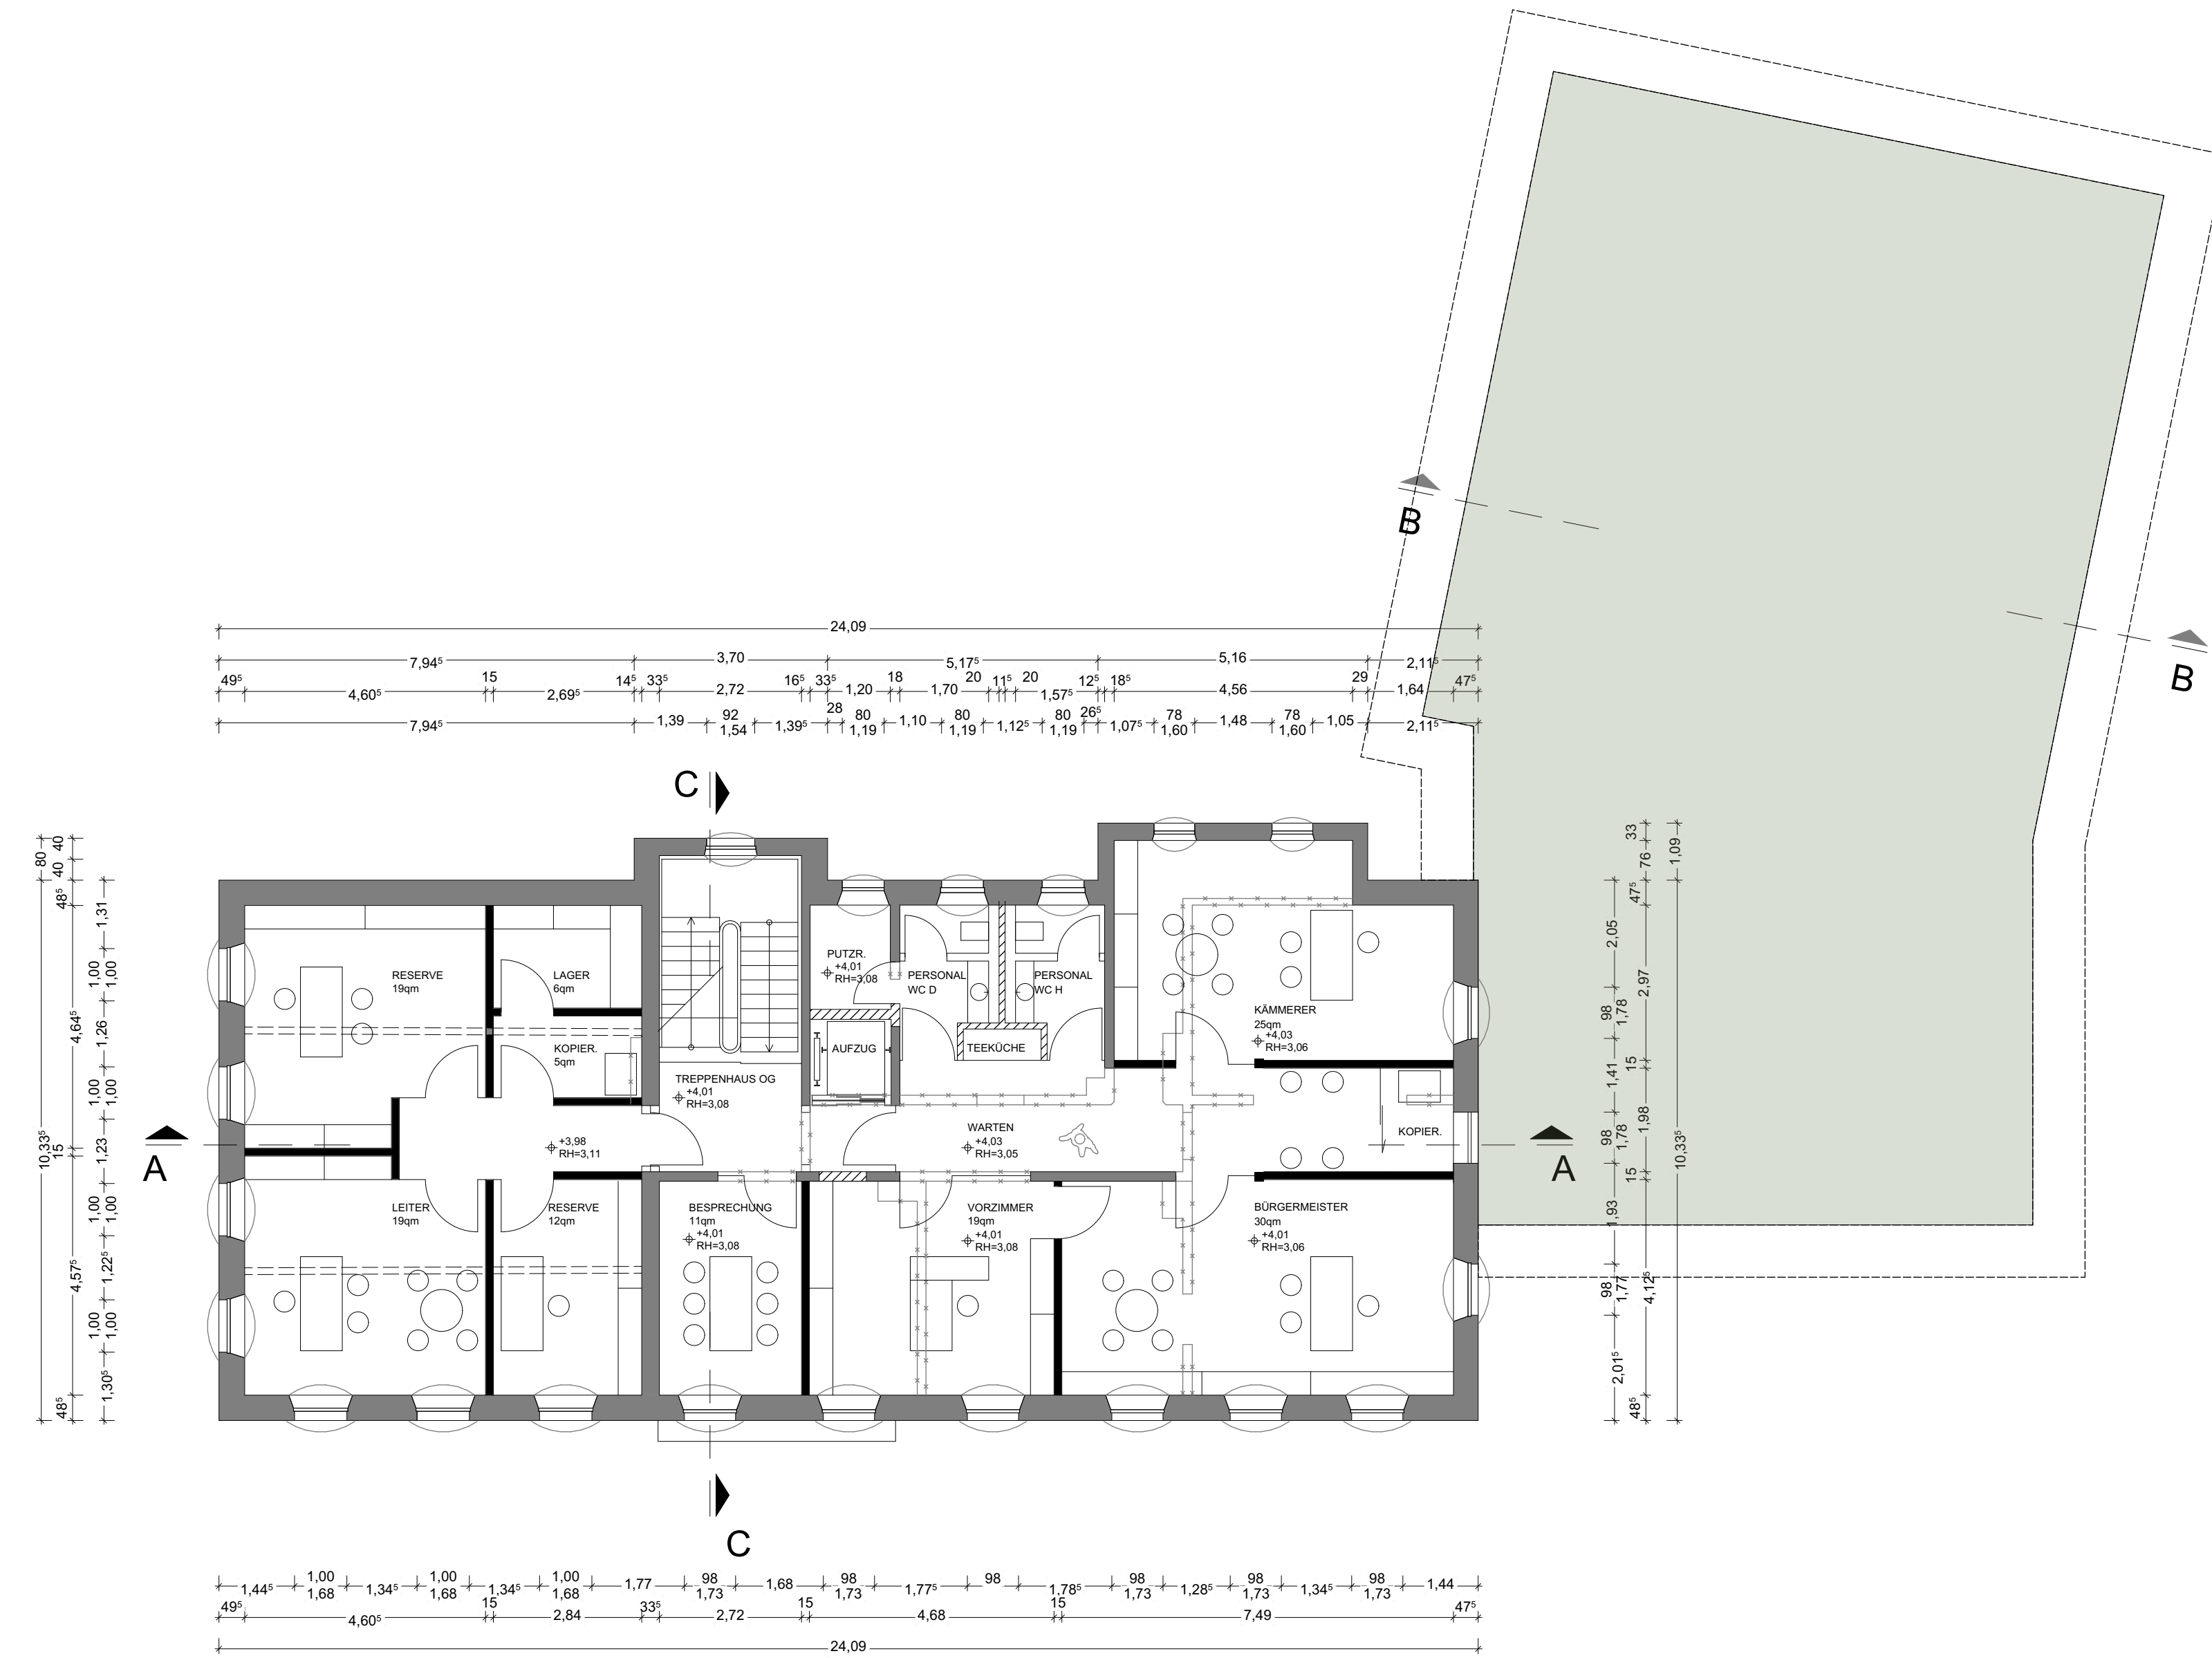

Grundriss Obergeschoss

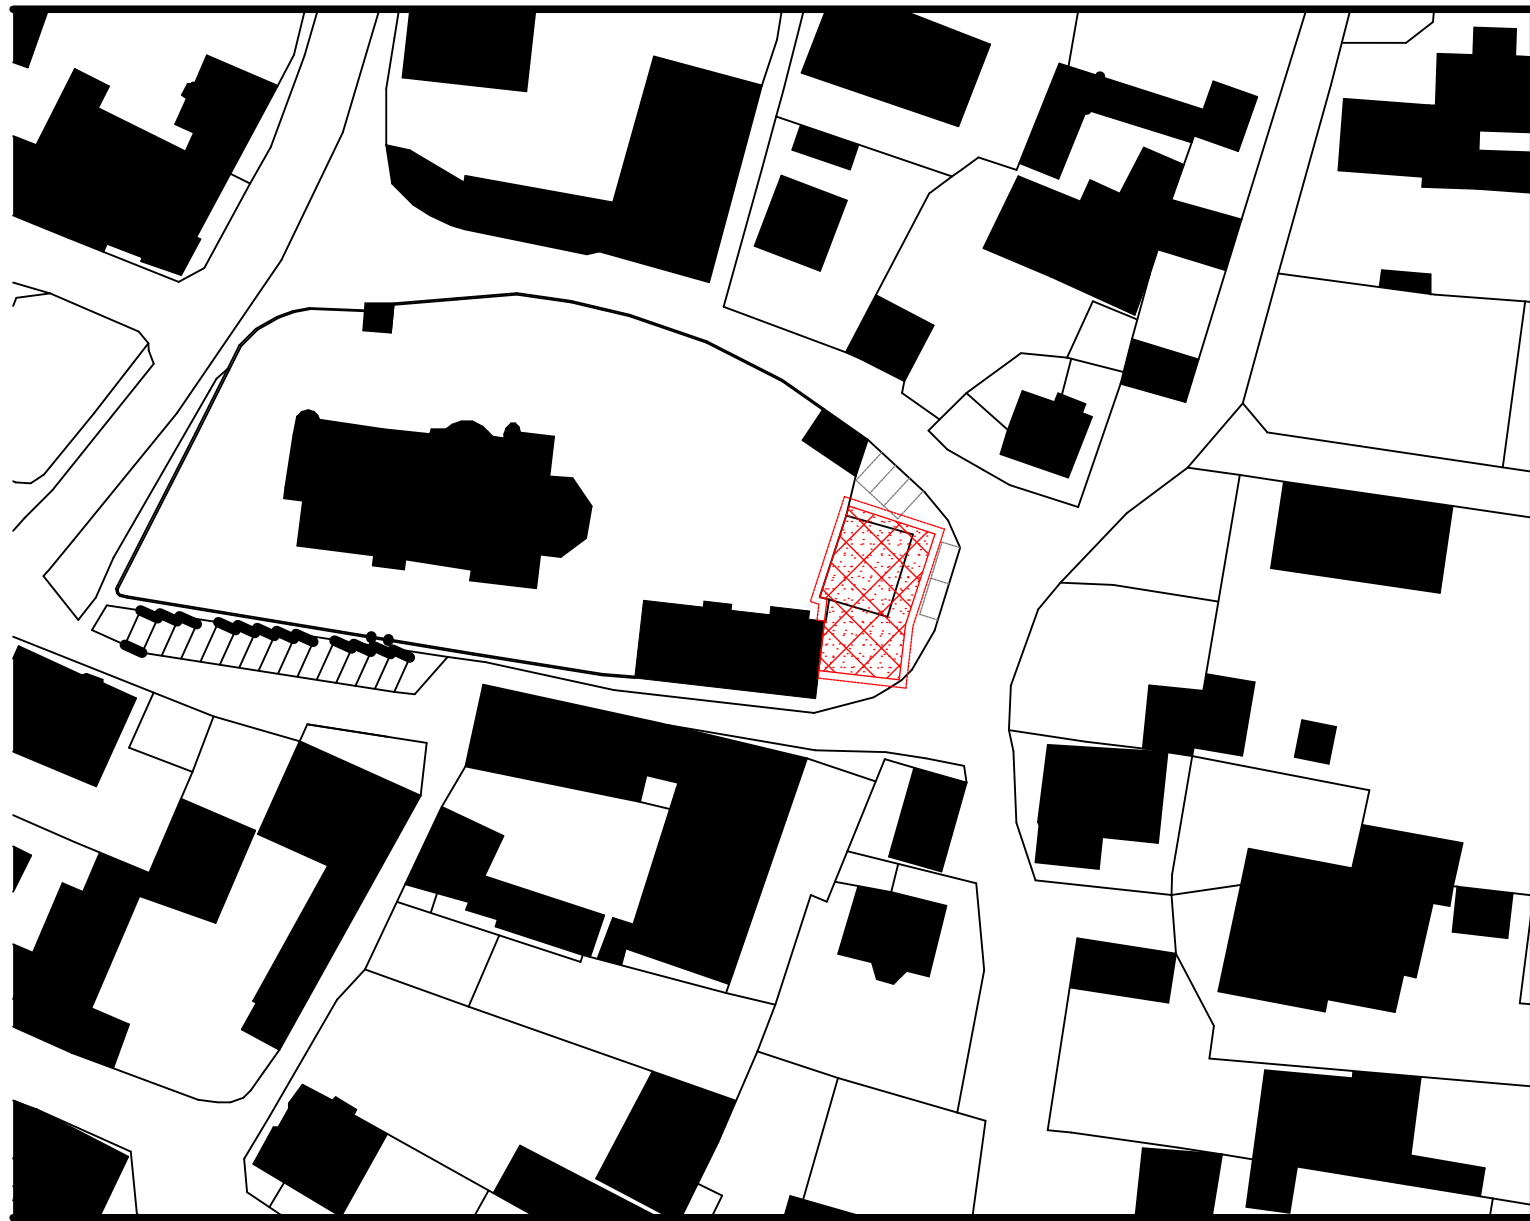

Lageplan 1_1000

Entwurf

Grundrisse, V2

1:100, 1:1000

Sanierung und Erweiterung
der Alten Schule zum
Rathaus Buxheim

BXH II

Grundstück Fl.Nr. 87 + 88, Gemarkung Buxheim
Kirchenring 8
85114 Buxheim

Bauherr Gemeinde Buxheim, Vert. durch Herrn Bürgermeister Bauer
Dorfplatz 2
85114 Buxheim

Nachbarn
Name
Name
Name

Datum 22.08.2023

abhd architekten denzinger und partner mbh
lultpoldstrasse C66 85633 Neuburg / donau
telefon 08431 53620-0 fax 08431 53620-29

Architekt

