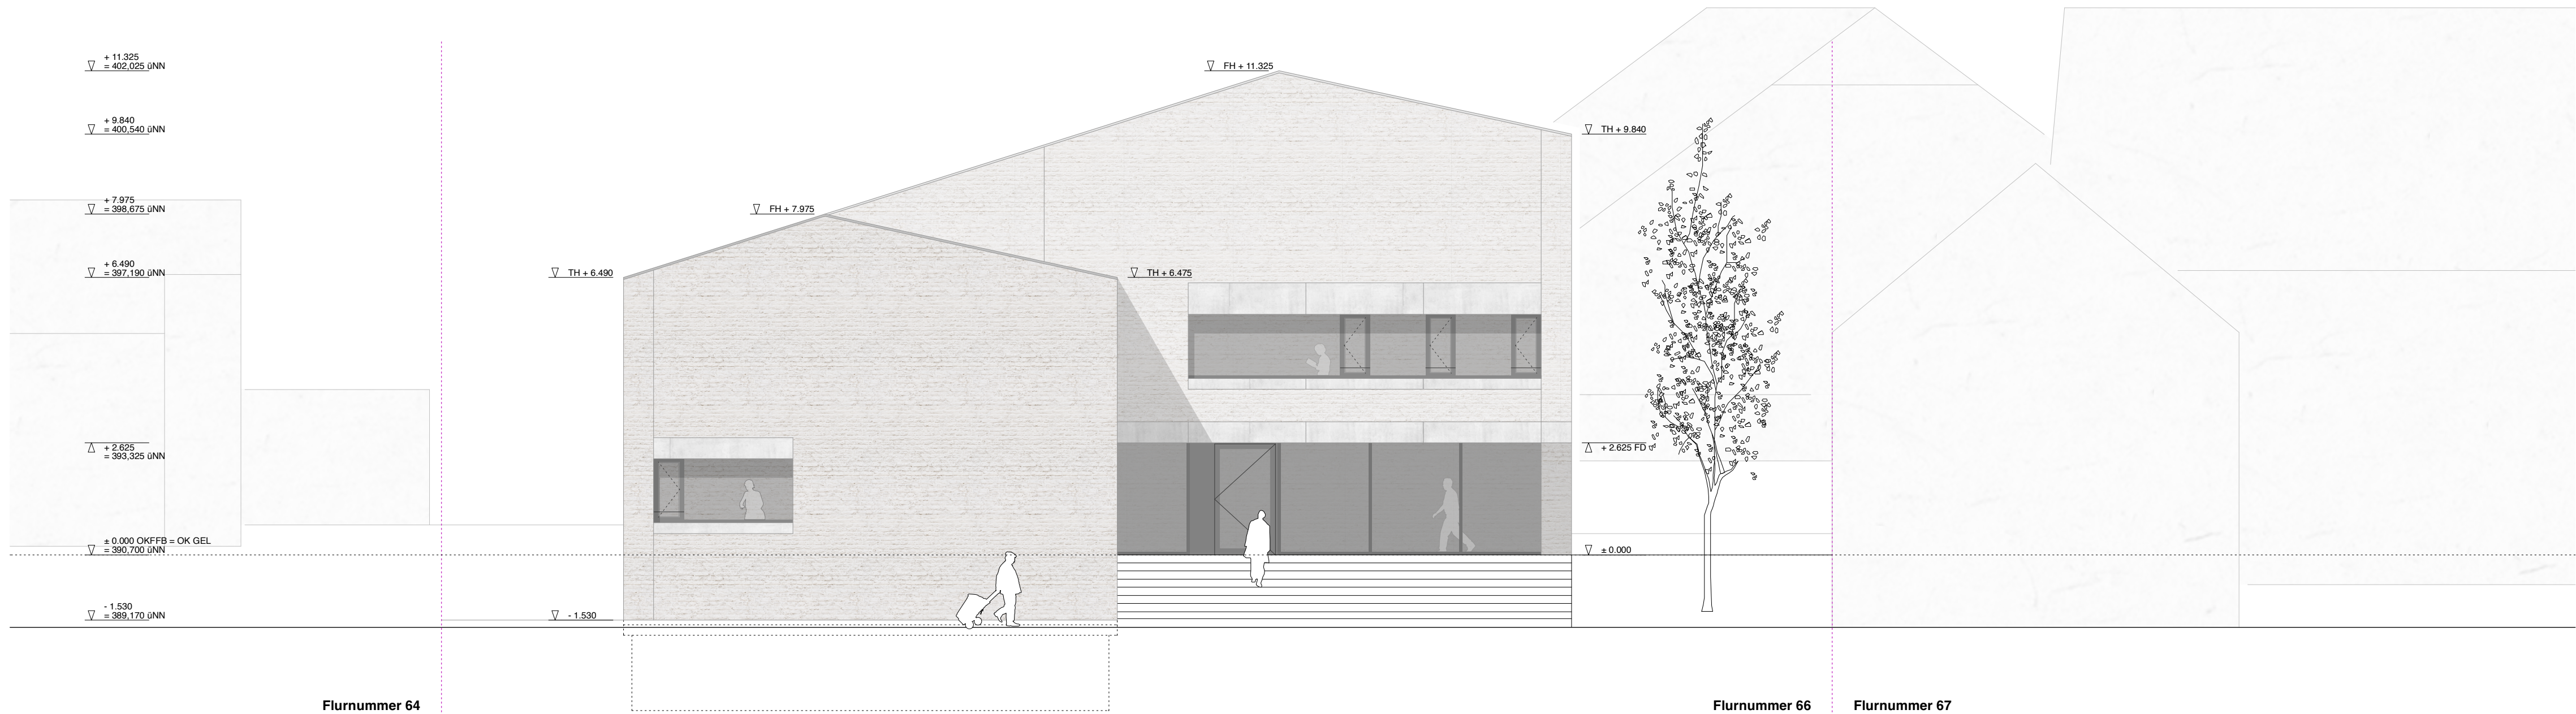
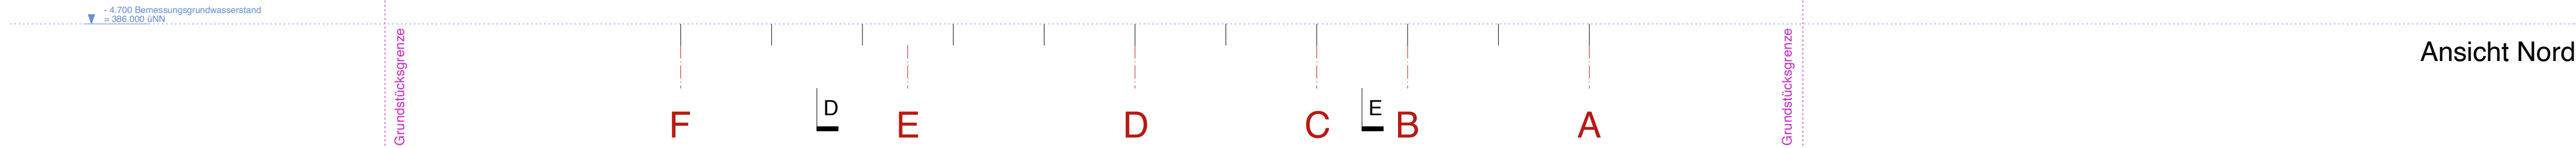
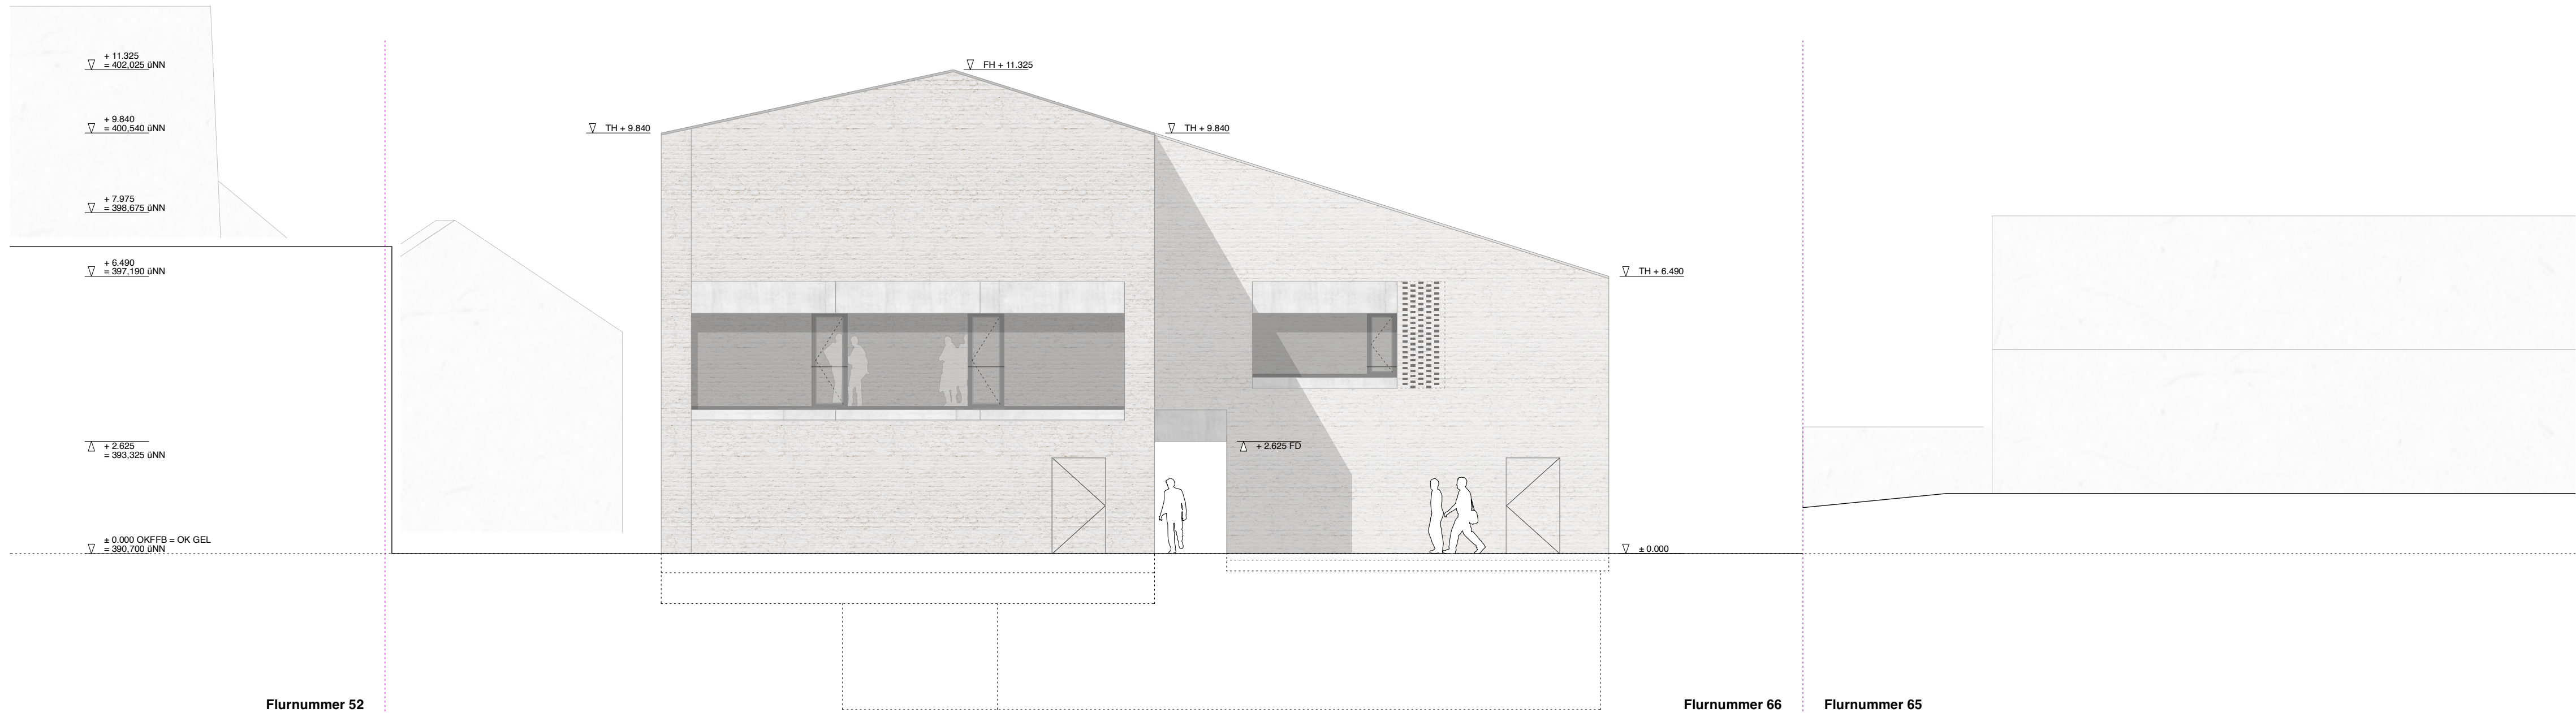


Fl-Nr. 52
Dorfner Markus
Maienstraße 26
63762 Großostheim

Fl-Nr. 54
Petz Ralf
Hopfenstraße 1
85114 Buxheim

Fl-Nr. 55
Göfmlitzer Gabriele
Hopfenstraße 3
85114 Buxheim

Fl-Nr. 64
Funk Peter
Fischergasse 3
85114 Buxheim

Fl-Nr. 67
Speth Hildegard und Johann
Wolkersholferer Straße 4
85114 Buxheim

Stahlbeton

Mauwerk

Trockenbau

▼ ▲

Höhenkote Rohbau

▽ ▲

Höhenkote Ausbau

Baugrundstück

verdeckte Rohbau- und Ausbaugrenzen

Bestandsgelände

- Bemessungswasserstand gemäss Bodengutachten = 396,00 NHN

- Wassereinwirkungsklasse gemäss Bodengutachten = W2-1-E

- Baugrund: Untergrundklasse T, Homogenbereiche A, B1, B2, X1, X2

Flurnummer 65: Parkplatz
Flurnummer 66: Baugrundstück

N

± 0.00 = 390,70 NHN

Planformat

970 / 594

Plandatum

05.10.2022

Plannummer

431_AN_N_S

Projekt

Neubau Rathaus Buxheim

Leistungsphase Genehmigungsplanung

Bauantrag

Maßstab

1 / 100

Planinhalt

Ansicht Nord / Ansicht Süd

Bauherr

Gemeinde Buxheim / Dorfplatz 2 / 85114 Buxheim
vertreten durch 1.Bgm Benedikt Bauer

Planverfasser

Burger Rudacs Architekten / Gotzinger Str. 52a / 81371 München

Stempel Bauvorlagsberechtigung

Unterschrift

Stempel Bauvorlagsberechtigung

Unterschrift