

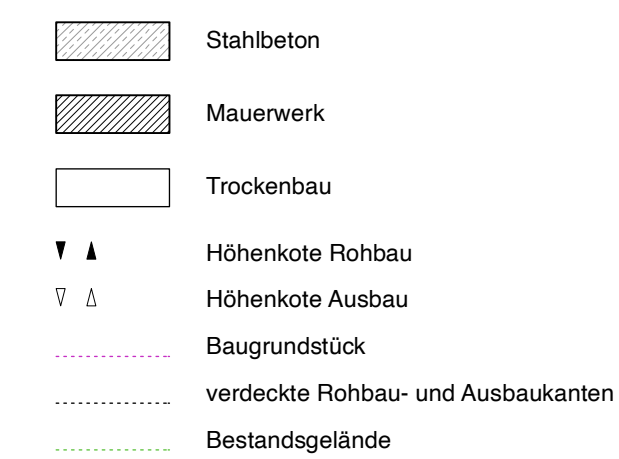


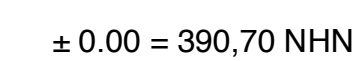

- Bemessungswasserstand gemäss Bodengutachten = 386,00 NHN
- Wassereintrittsklasse gemäss Bodengutachten = W2.1-E
- Baugrund: Untergrundklasse T, Homogenbereiche A, B1, B2, X1, X2

Schnitt E-E

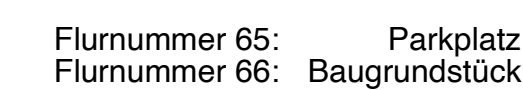

Plannummer 423_SCH_E

Leistungsphase Genehmigungsplanung Bauantrag

Maßstab 1 / 100

Planinhalt Schnitt E-E, Schnitte Treppen

Bauherr **Gemeinde Buxheim** / Dorfplatz 2 / 85114 Buxheim
vertreten durch 1.Bgm Benedikt Bauer

.....
Unterschrift

Planverfasser **Burger Rudacs** Architekten / Gotzinger Str. 52a / 81371 München

Stempel Bauvorlageberechtigung

.....
Unterschrift



Treppe Verwaltungshaus
Schnitte Achse 1/2 Blick nach Nord



Schnitt E-E Blick nach Ost



Treppe Saalhaus
Schnitt Achse 4/5 Blick nach Nord