


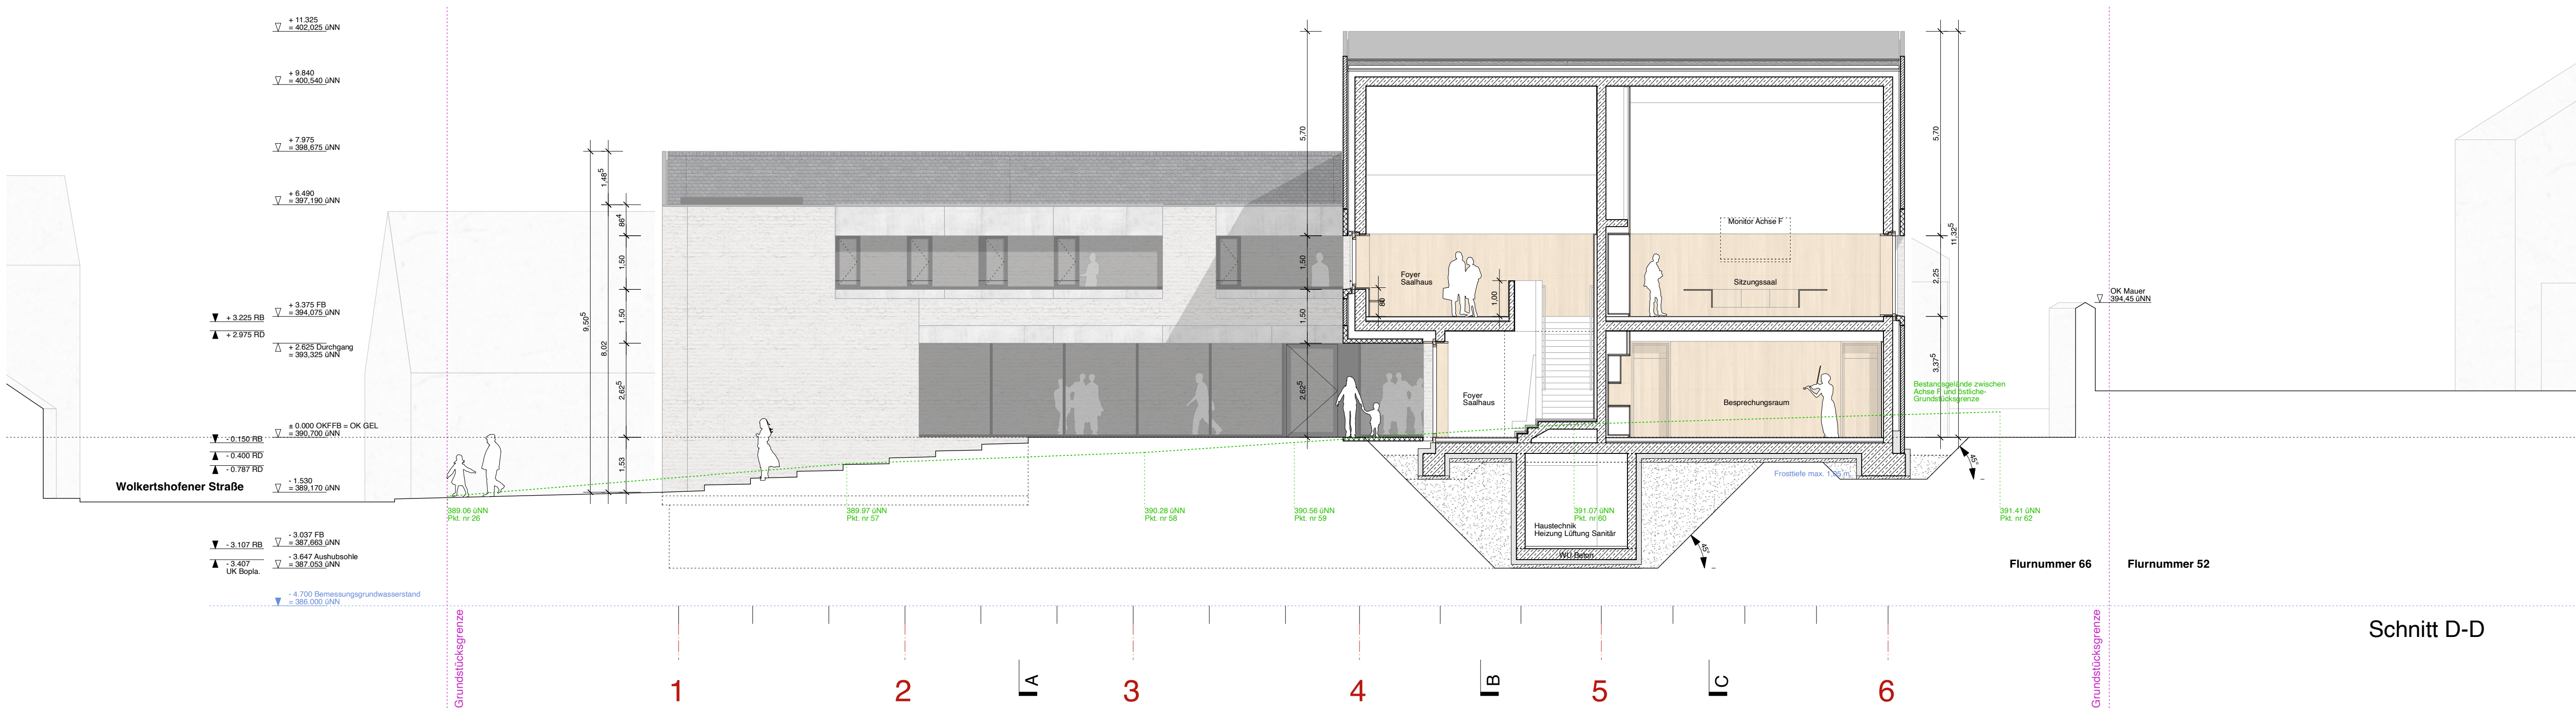

Schnitt D-D

FI-Nr. 52
Dorfner Markus
Manenstraße 26
63762 Großostheim

FI-Nr. 54
Pätz Ralf
Hopfenstraße 1
85114 Buxheim

FI-Nr. 55
Gömlitzer Gabriele
Hopfenstraße 3
85114 Buxheim

FI-Nr. 64
Funk Peter
Fischergasse 3
85114 Buxheim

FI-Nr. 67
Speth Hildegard und Johann
Wolkershofer Straße 4
85114 Buxheim

Stahlbeton

Mauerwerk

Trockenbau

↑ ↓

Höhenkote Rohbau

▽ △

Höhenkote Ausbau

Baugrundstück

verdeckte Rohbau- und Ausbaukannten

Bestandsgelände


- Bemessungswasserstand gemäss Bodengutachten = 396,00 NNN

- Wassereinwirkungsklasse gemäss Bodengutachten = W2-1-E

- Baugrund: Untergrundklasse T, Homogenbereiche A, B1, B2, X1, X2

Nachbarn

Legende

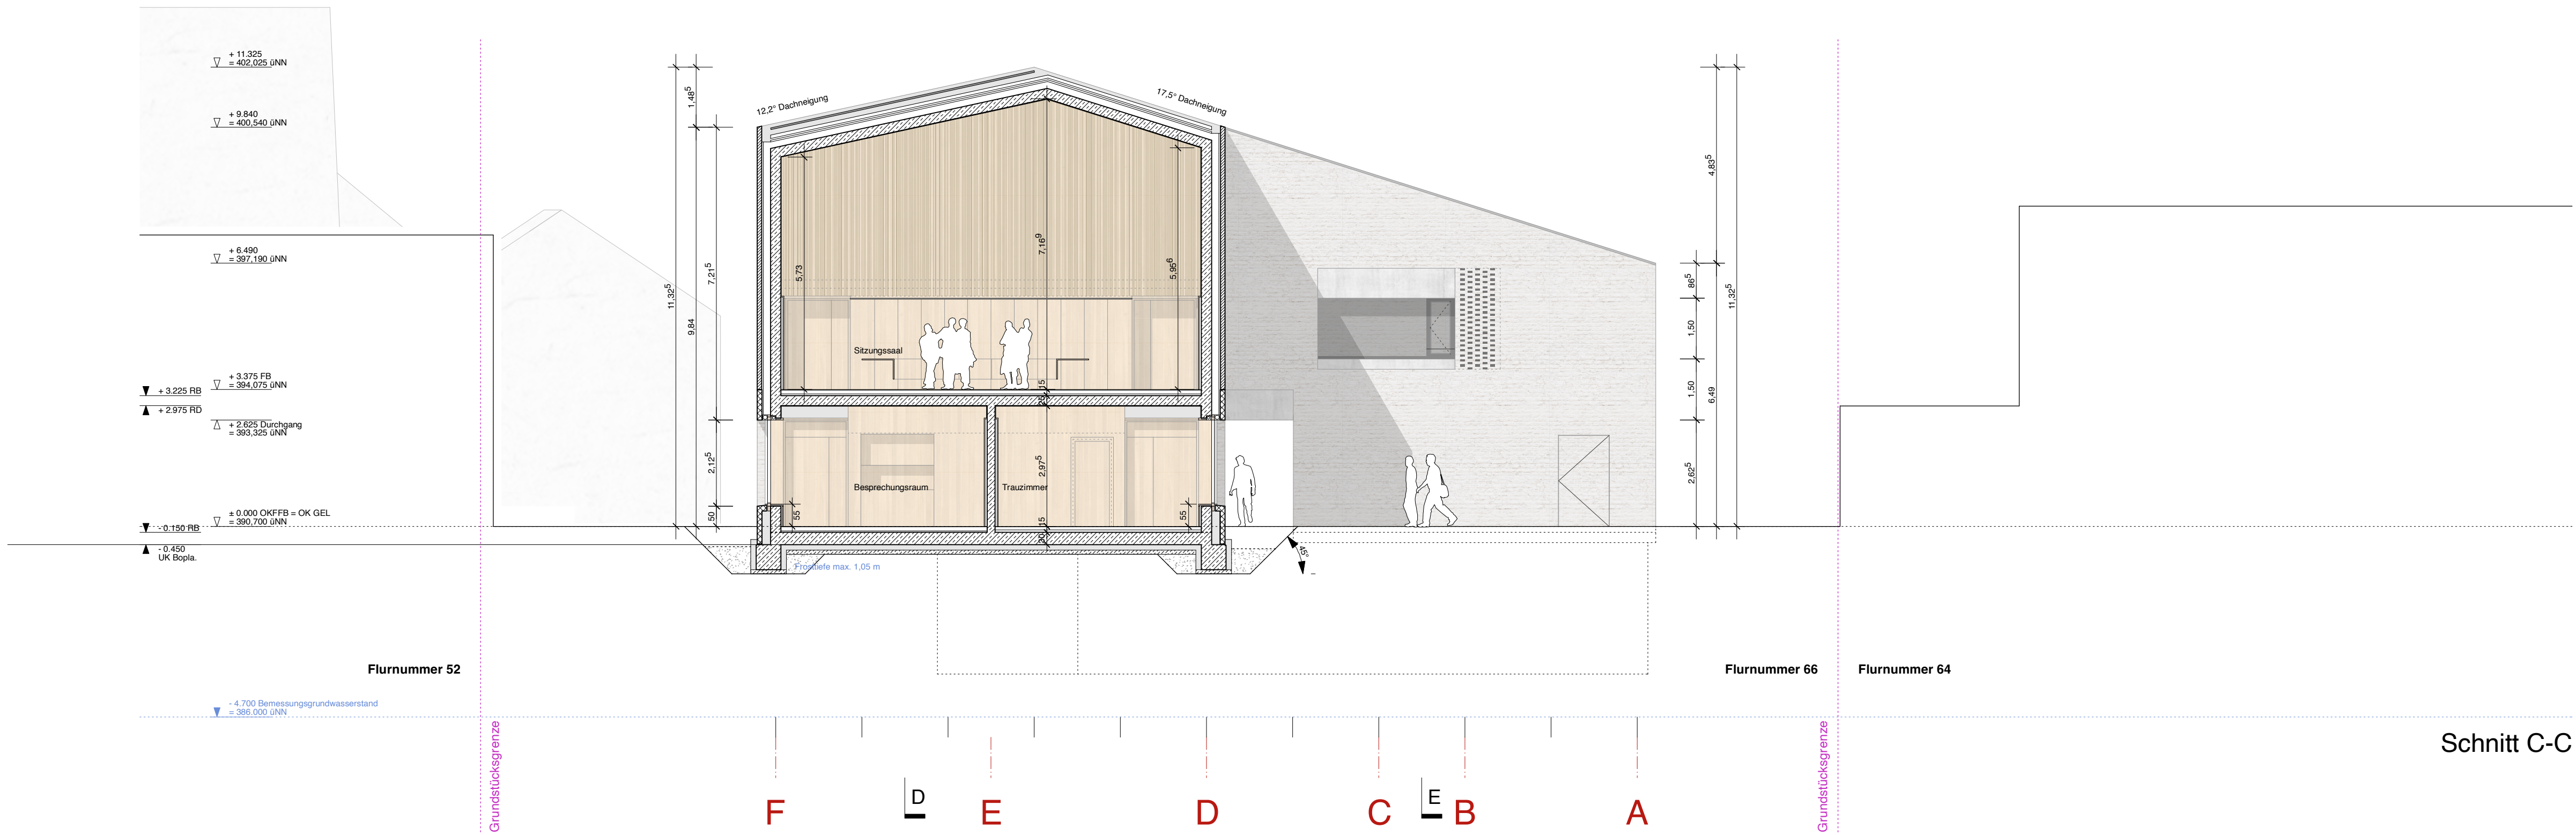

Schnitt C-C

Flurnummer 65: Parkplatz

Flurnummer 66: Baugrundstück

N

↑

± 0.00 = 390,70 NNN

Planformat

970 / 594

Plandatum

05.10.2022

Plannummer

422_SCH_C_D

Projekt

Neubau Rathaus Buxheim

Leistungsphase Genehmigungsplanung

Bauantrag

Maßstab

1 / 100

Planinhalt

Schnitt C-C / Schnitt D-D

Bauherr

Gemeinde Buxheim / Dorfplatz 2 / 85114 Buxheim
vertreten durch 1.Bgm Benedikt Bauer

Planverfasser

Burger Rudacs Architekten / Gotzinger Str. 52a / 81371 München

Unterschrift

Stempel Bauvorlagsberechtigung

Unterschrift